




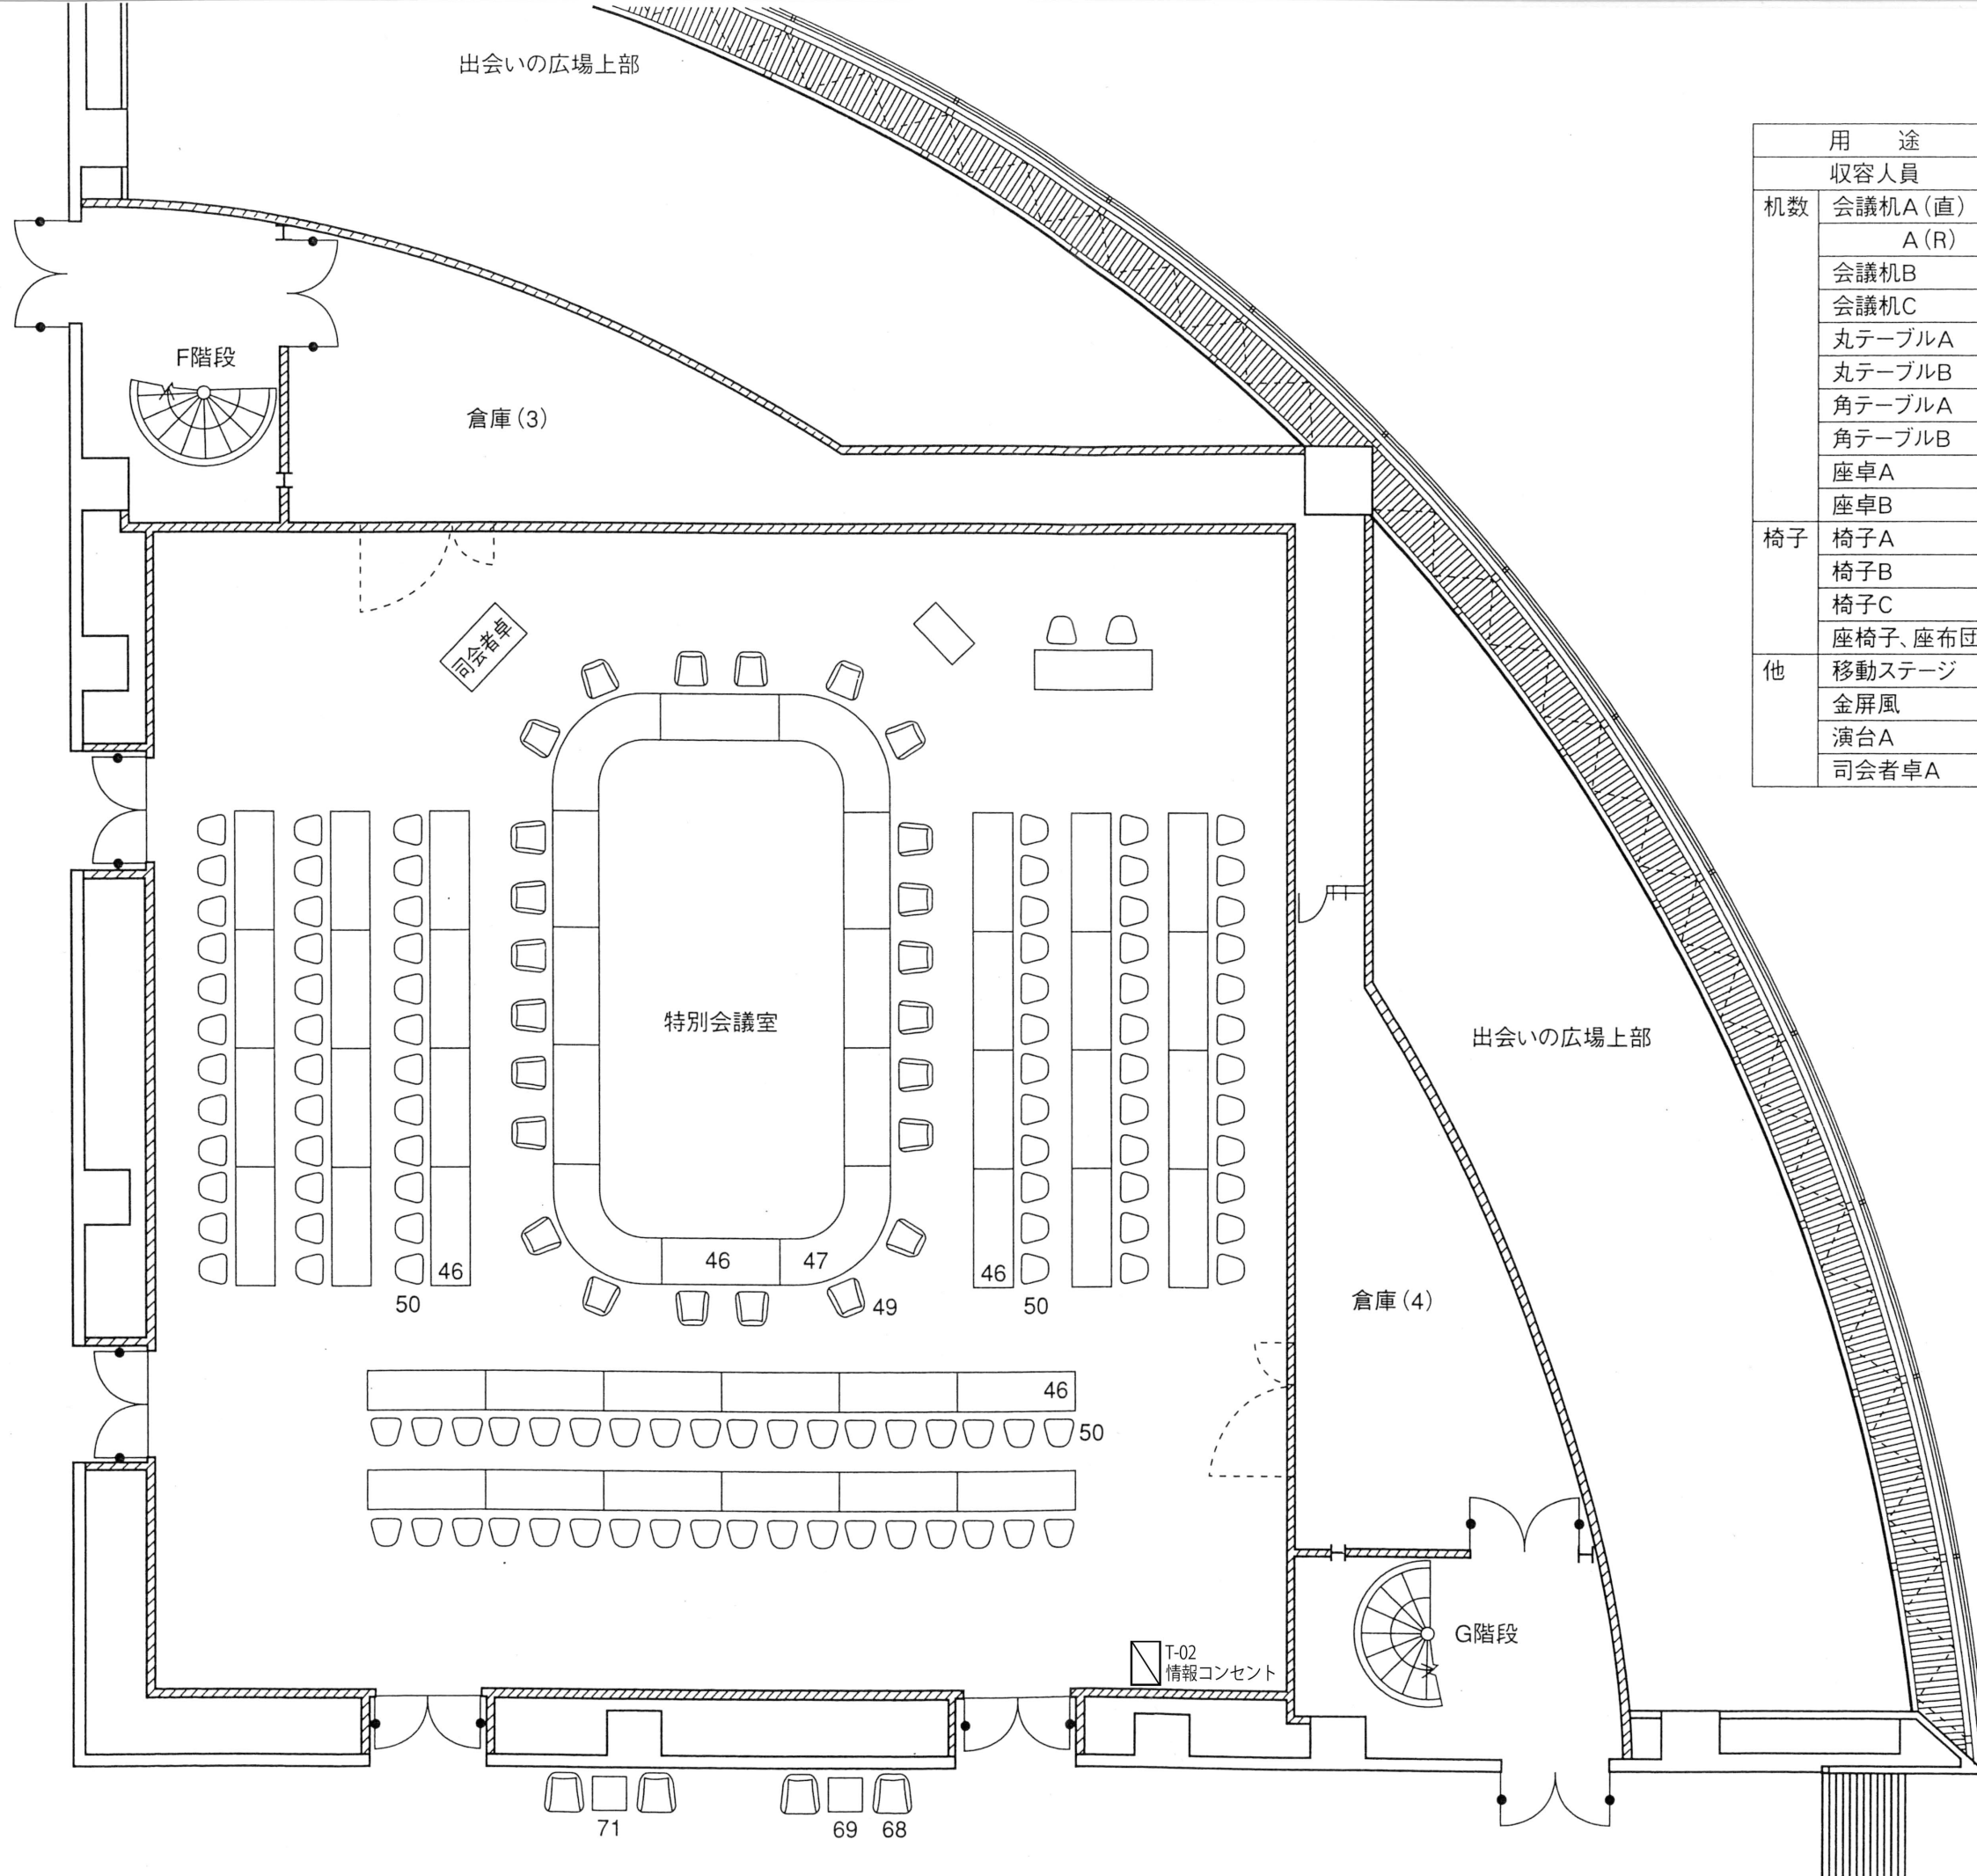


| 用 途  |         | 会 議〈標準〉       |     |
|------|---------|---------------|-----|
| 収容人員 |         | 134人          |     |
| 机数   | 会議机A(直) | 1800mm×700mm  | 8   |
|      | A(R)    |               | 4   |
|      | 会議机B    | 1800mm×600mm  | 43  |
|      | 会議机C    | 1800mm×600mm  |     |
|      | 丸テーブルA  | 1800φ         |     |
|      | 丸テーブルB  | 900φ          |     |
|      | 角テーブルA  | 1800mm×900mm  |     |
|      | 角テーブルB  | 1500mm×900mm  |     |
|      | 座卓A     | 1800mm×900mm  |     |
|      | 座卓B     | 1800mm×600mm  |     |
| 椅子   | 椅子A     |               | 24  |
|      | 椅子B     |               | 128 |
|      | 椅子C     |               |     |
|      | 座椅子、座布団 |               |     |
| 他    | 移動ステージ  | 2400mm×1200mm |     |
|      | 金屏風     |               |     |
|      | 演台A     |               | 1   |
|      | 司会者卓A   |               | 1   |

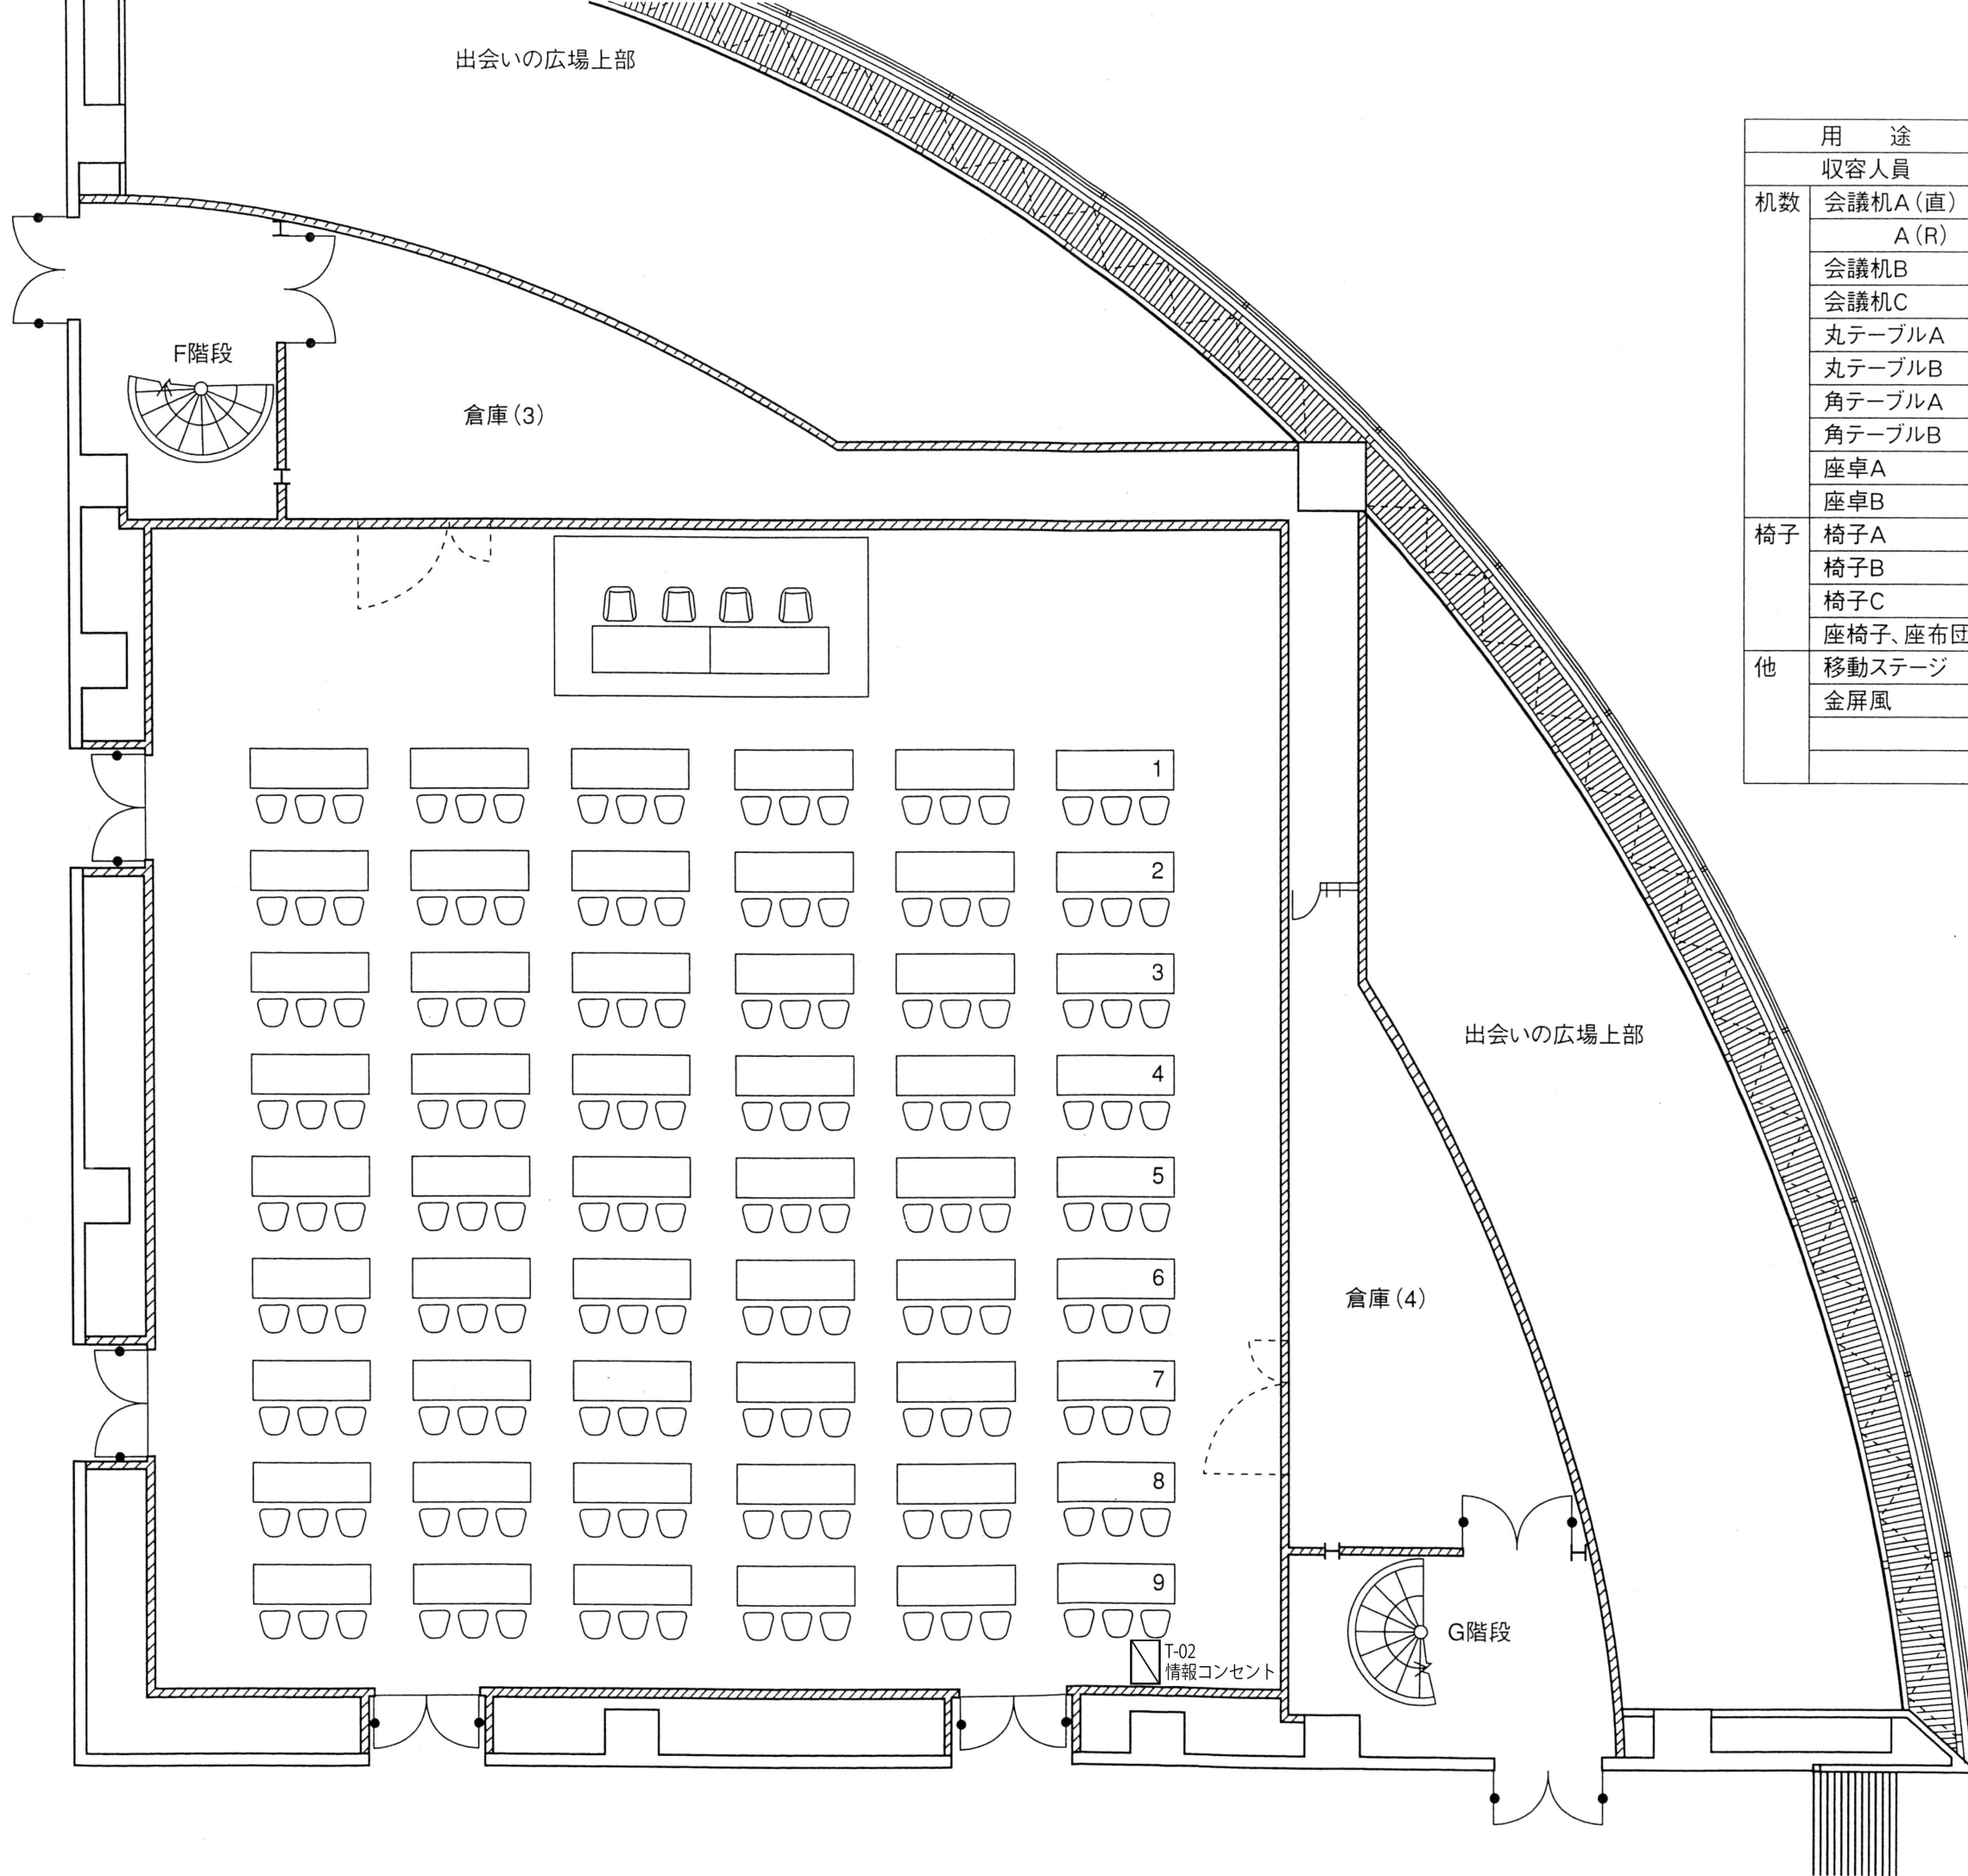

| 用 途  |         | 講習会(最大)       |     |
|------|---------|---------------|-----|
| 収容人員 |         | 162人          |     |
| 机数   | 会議机A(直) | 1800mm×700mm  | 2   |
|      | A(R)    |               |     |
|      | 会議机B    | 1800mm×600mm  | 52  |
|      | 会議机C    | 1800mm×600mm  |     |
|      | 丸テーブルA  | 1800φ         |     |
|      | 丸テーブルB  | 900φ          |     |
|      | 角テーブルA  | 1800mm×900mm  |     |
|      | 角テーブルB  | 1500mm×900mm  |     |
|      | 座卓A     | 1800mm×900mm  |     |
|      | 座卓B     | 1800mm×600mm  |     |
| 椅子   | 椅子A     |               |     |
|      | 椅子B     |               | 162 |
|      | 椅子C     |               |     |
|      | 座椅子、座布団 |               |     |
| 他    | 移動ステージ  | 2400mm×1200mm | 4   |
|      | 金屏風     |               |     |
|      |         |               |     |

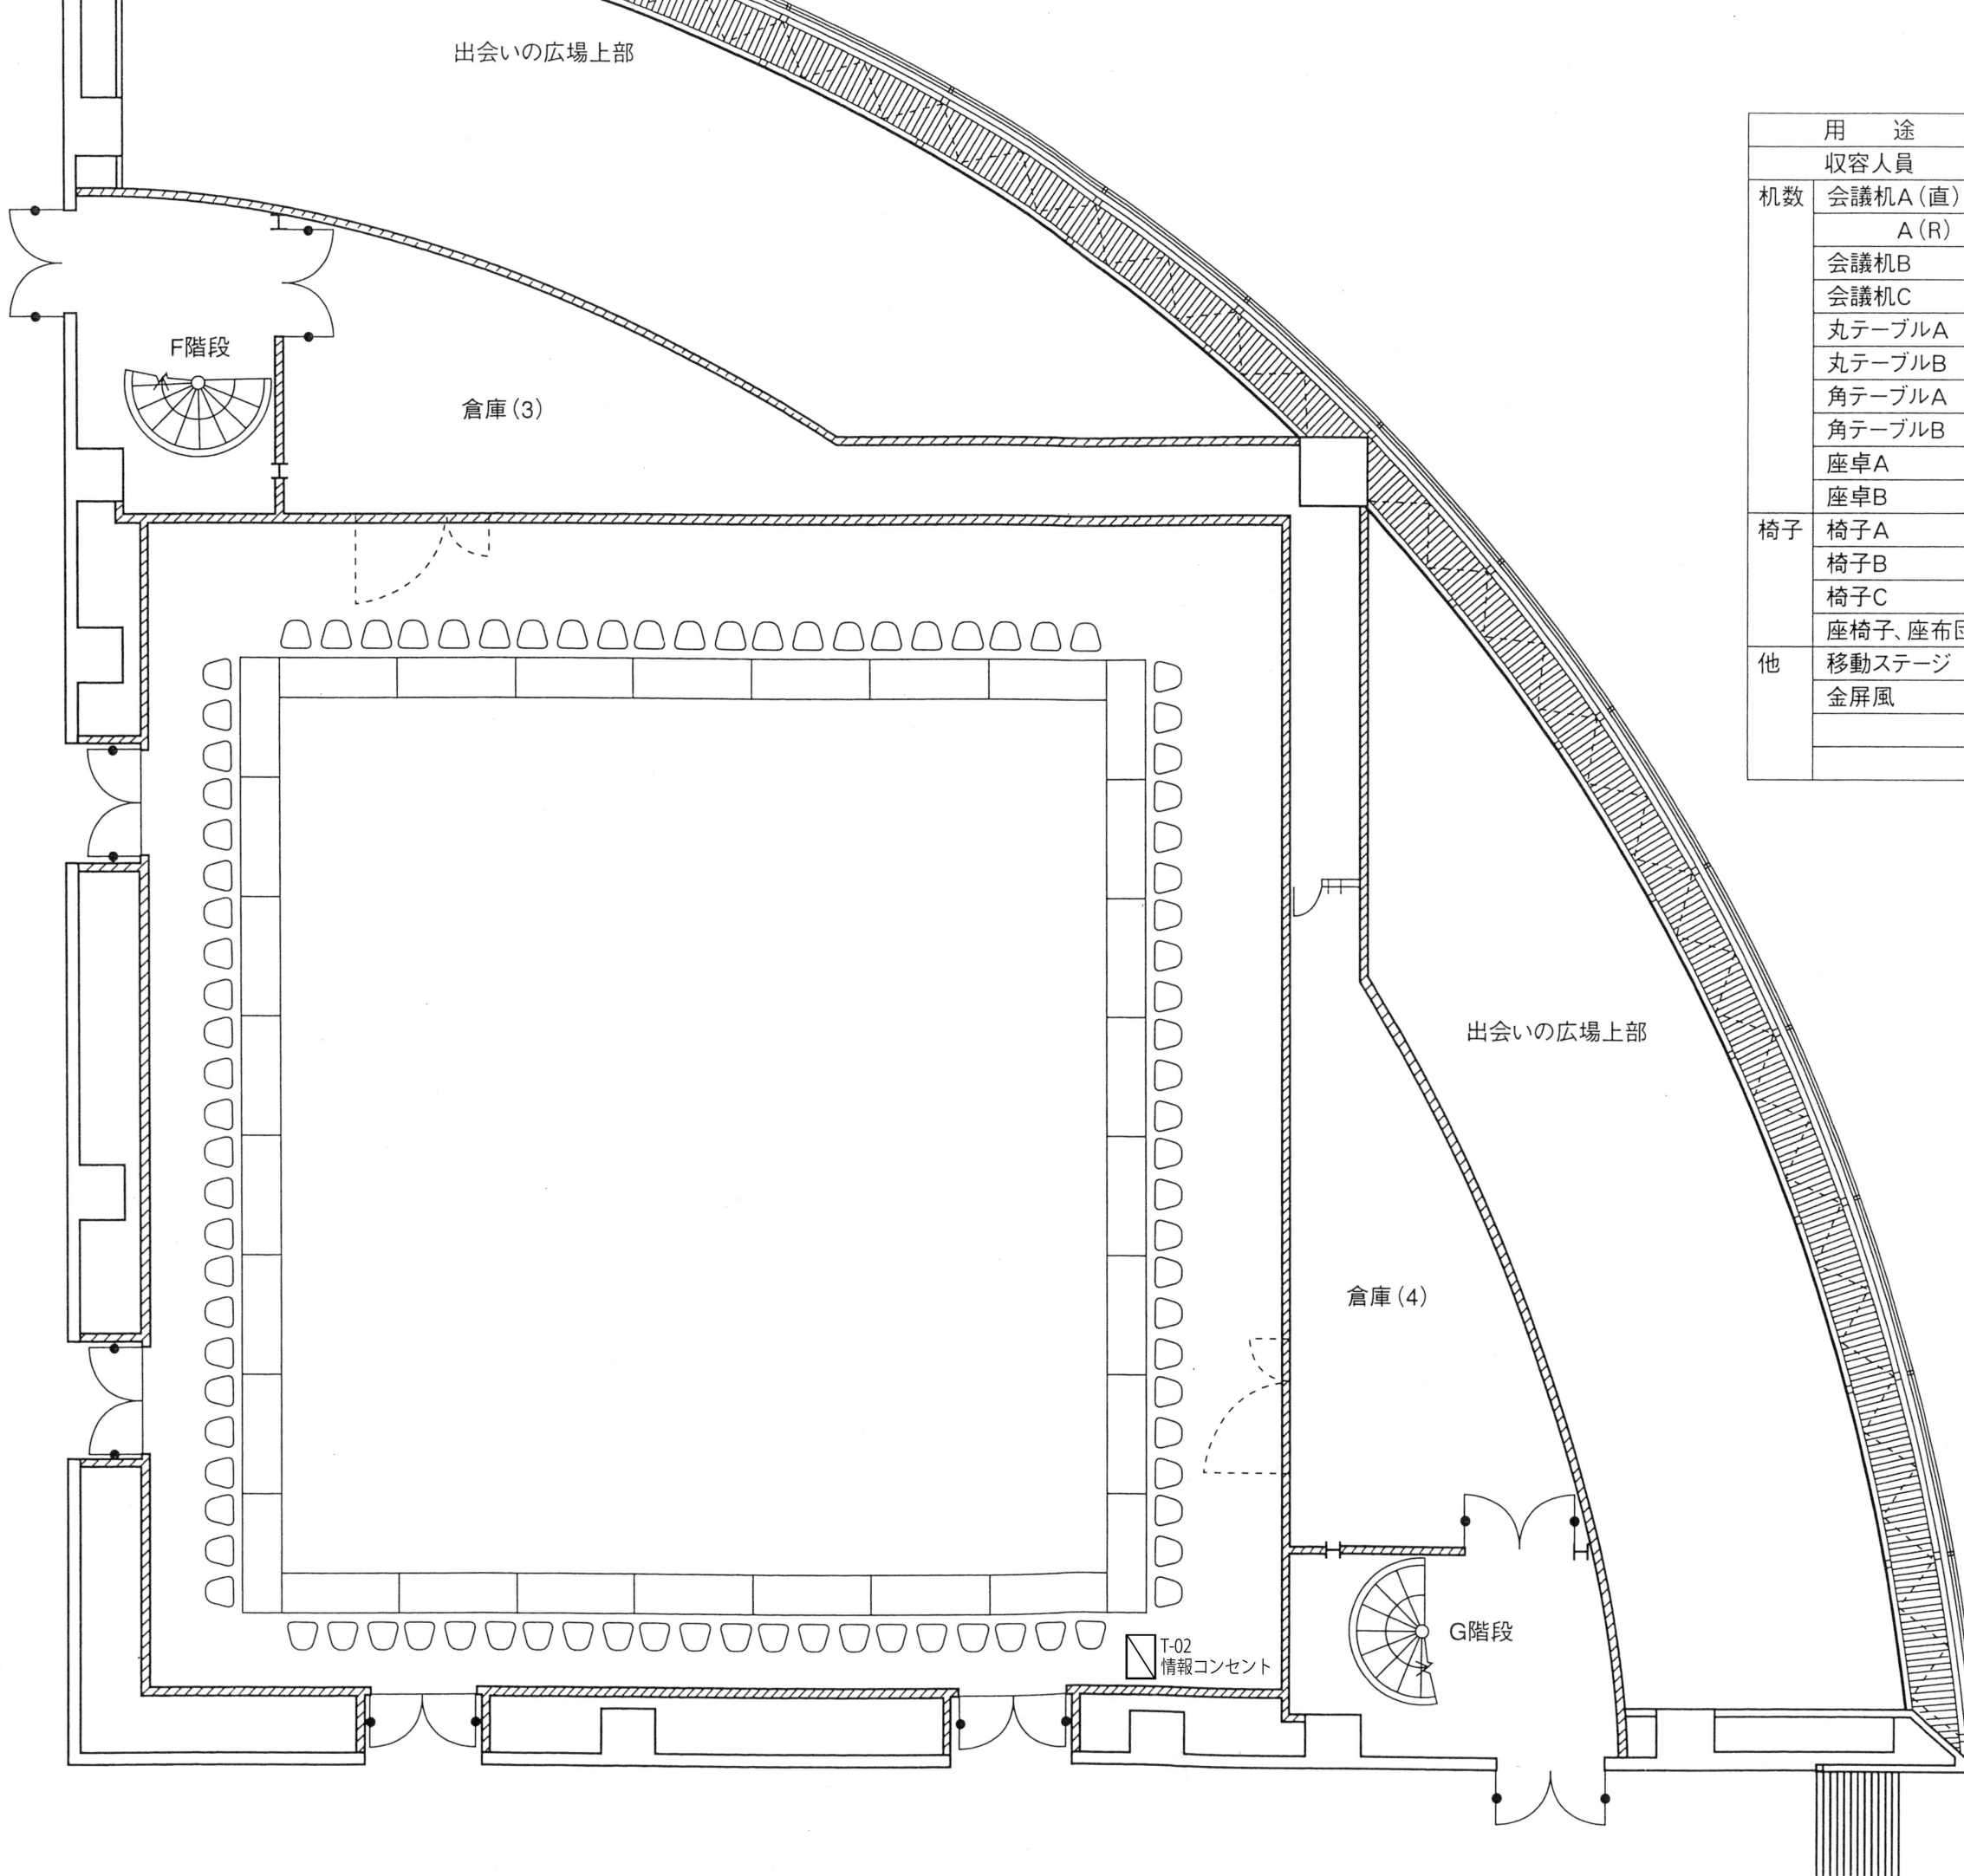

| 用 途  |          | 会 議〈口の字〉      |    |
|------|----------|---------------|----|
| 収容人員 |          | 90人           |    |
| 机数   | 会議机A (直) | 1800mm×700mm  |    |
|      | A (R)    |               |    |
|      | 会議机B     | 1800mm×600mm  | 30 |
|      | 会議机C     | 1800mm×600mm  |    |
|      | 丸テーブルA   | 1800φ         |    |
|      | 丸テーブルB   | 900φ          |    |
|      | 角テーブルA   | 1800mm×900mm  |    |
|      | 角テーブルB   | 1500mm×900mm  |    |
|      | 座卓A      | 1800mm×900mm  |    |
|      | 座卓B      | 1800mm×600mm  |    |
| 椅子   | 椅子A      |               |    |
|      | 椅子B      |               |    |
|      | 椅子C      |               |    |
|      | 座椅子、座布団  |               |    |
| 他    | 移動ステージ   | 2400mm×1200mm |    |
|      | 金屏風      |               |    |
|      |          |               |    |

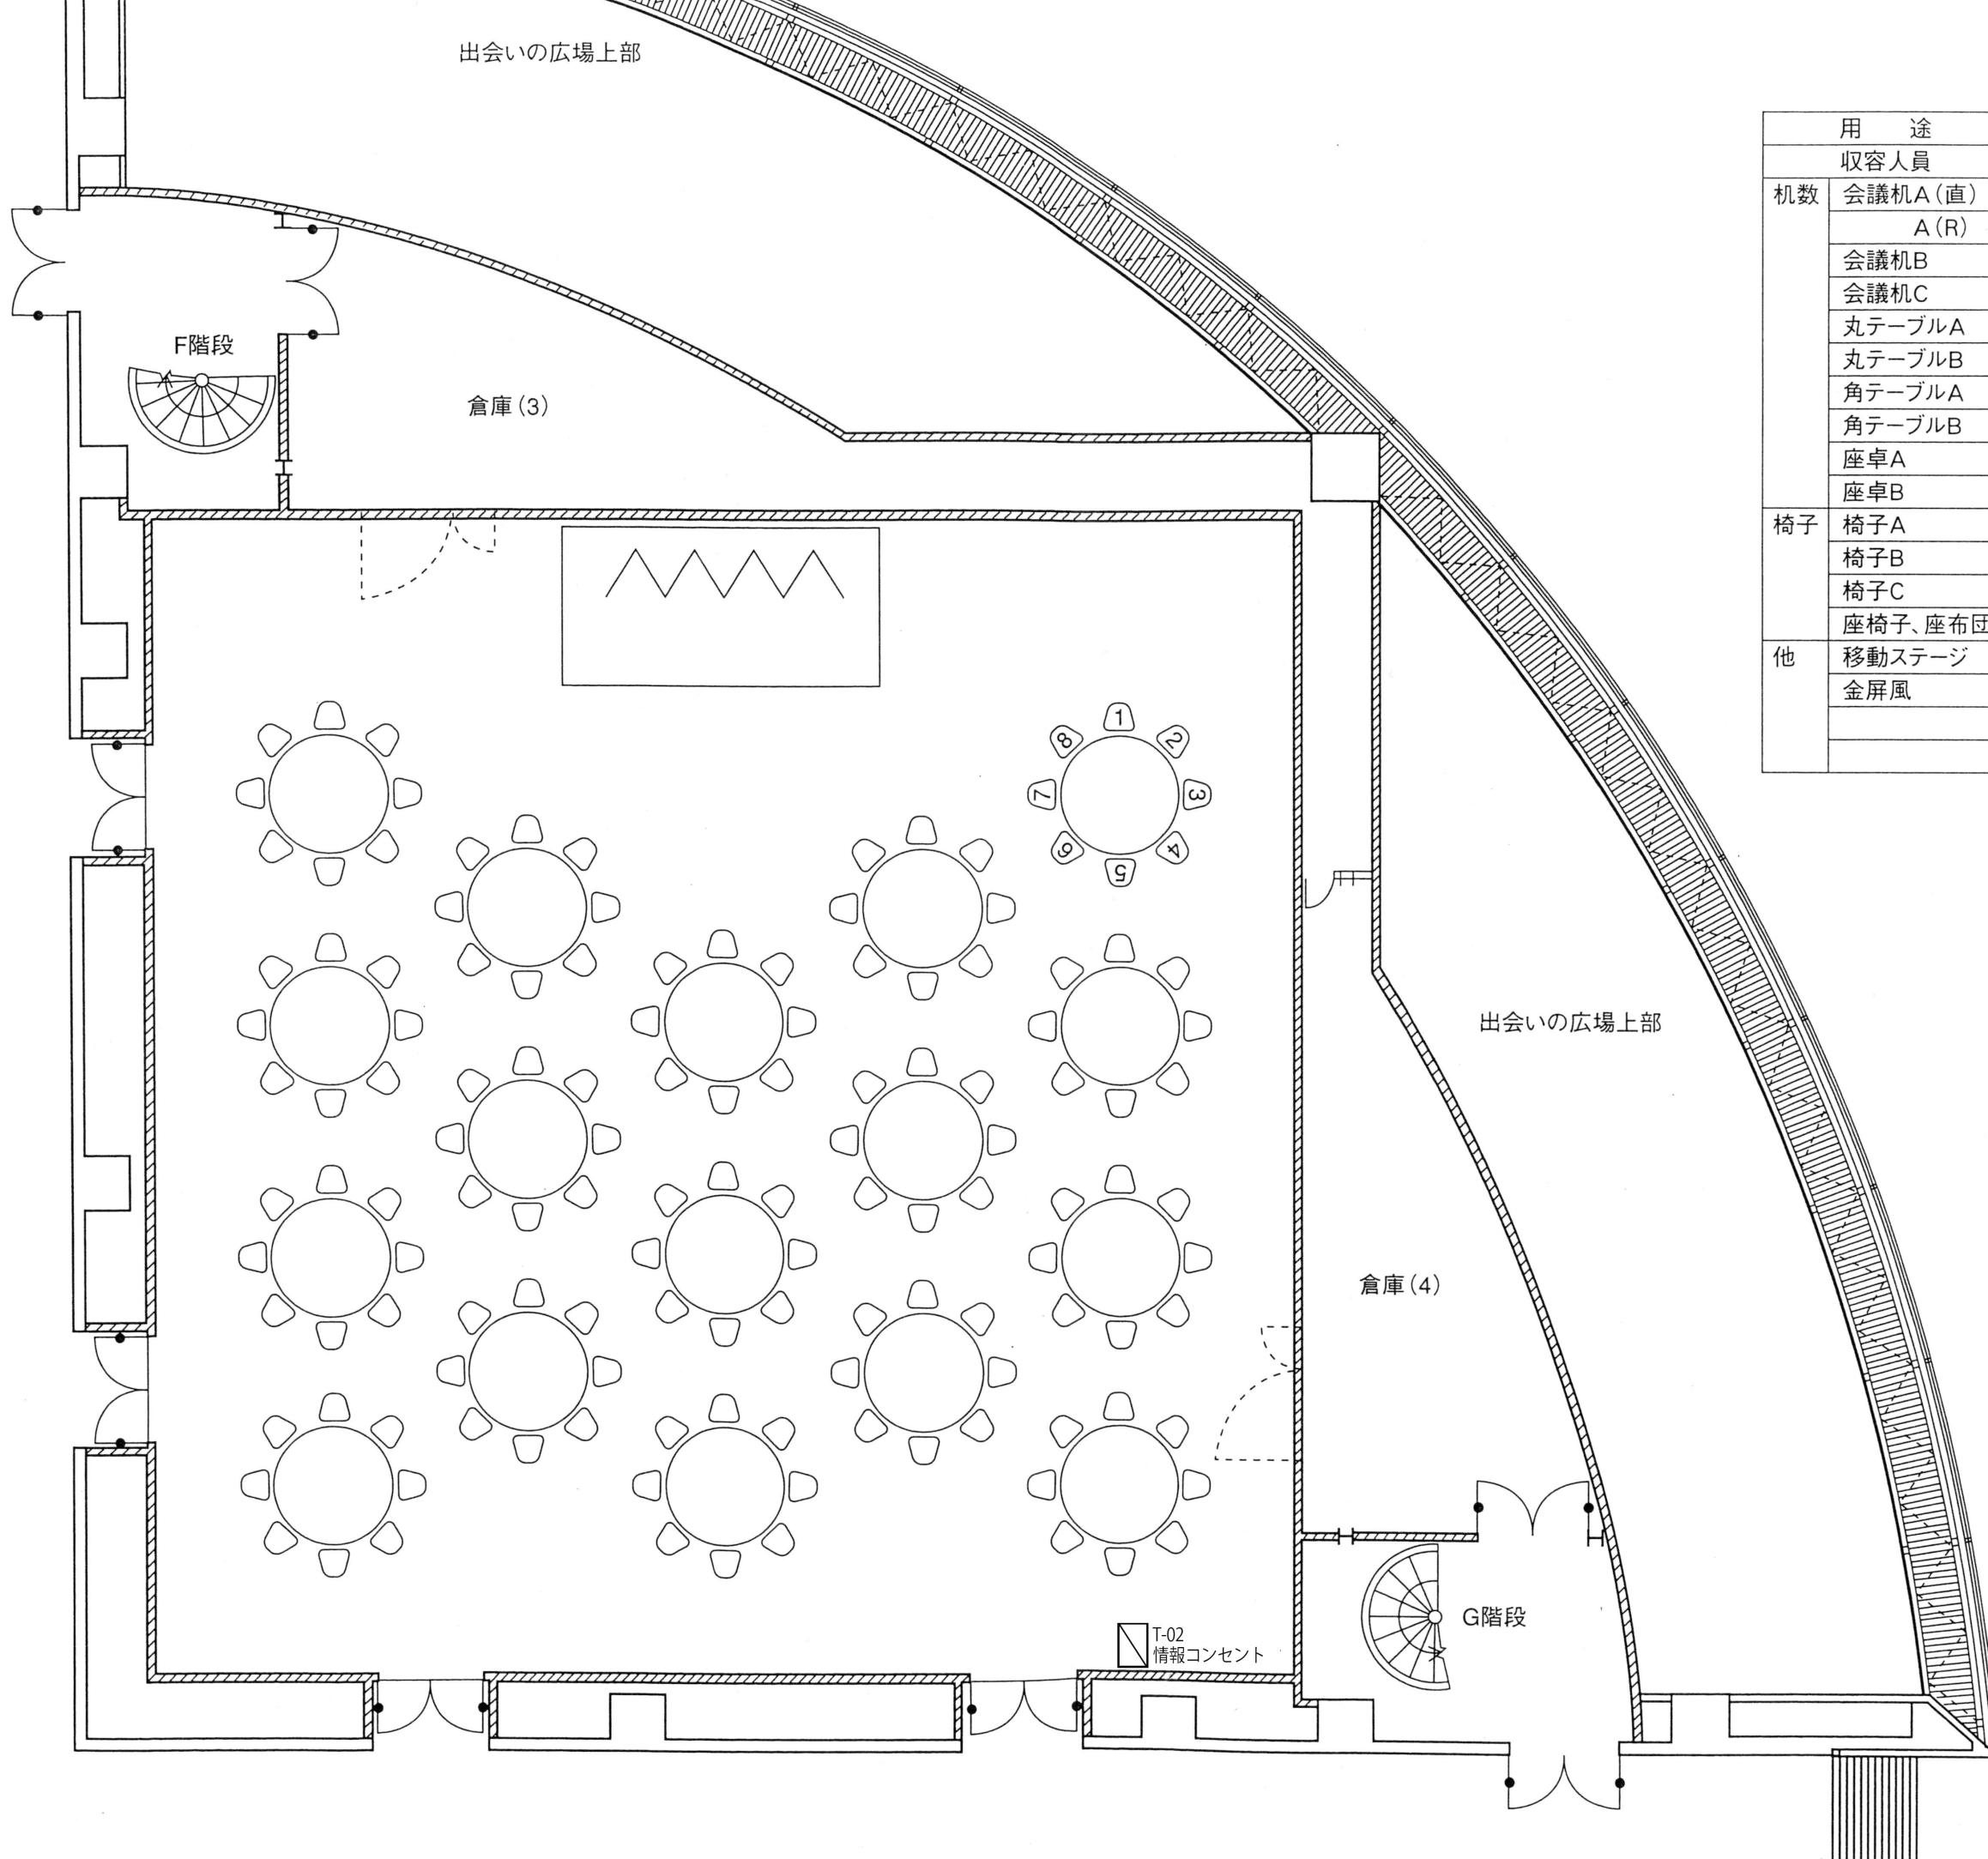

| 用 途  |         | レセプション〈着席〉(最大) |     |
|------|---------|----------------|-----|
| 収容人員 |         | 136人           |     |
| 机数   | 会議机A(直) | 1800mm×700mm   |     |
|      | A(R)    |                |     |
|      | 会議机B    | 1800mm×600mm   |     |
|      | 会議机C    | 1800mm×600mm   |     |
|      | 丸テーブルA  | 1800φ          | 17  |
|      | 丸テーブルB  | 900φ           |     |
|      | 角テーブルA  | 1800mm×900mm   |     |
|      | 角テーブルB  | 1500mm×900mm   |     |
|      | 座卓A     | 1800mm×900mm   |     |
|      | 座卓B     | 1800mm×600mm   |     |
| 椅子   | 椅子A     |                |     |
|      | 椅子B     |                | 136 |
|      | 椅子C     |                |     |
|      | 座椅子、座布団 |                |     |
| 他    | 移動ステージ  | 2400mm×1200mm  | 4   |
|      | 金屏風     |                | 2   |
|      |         |                |     |