


3階 特別会議室 レイアウト

(1/100縮尺)

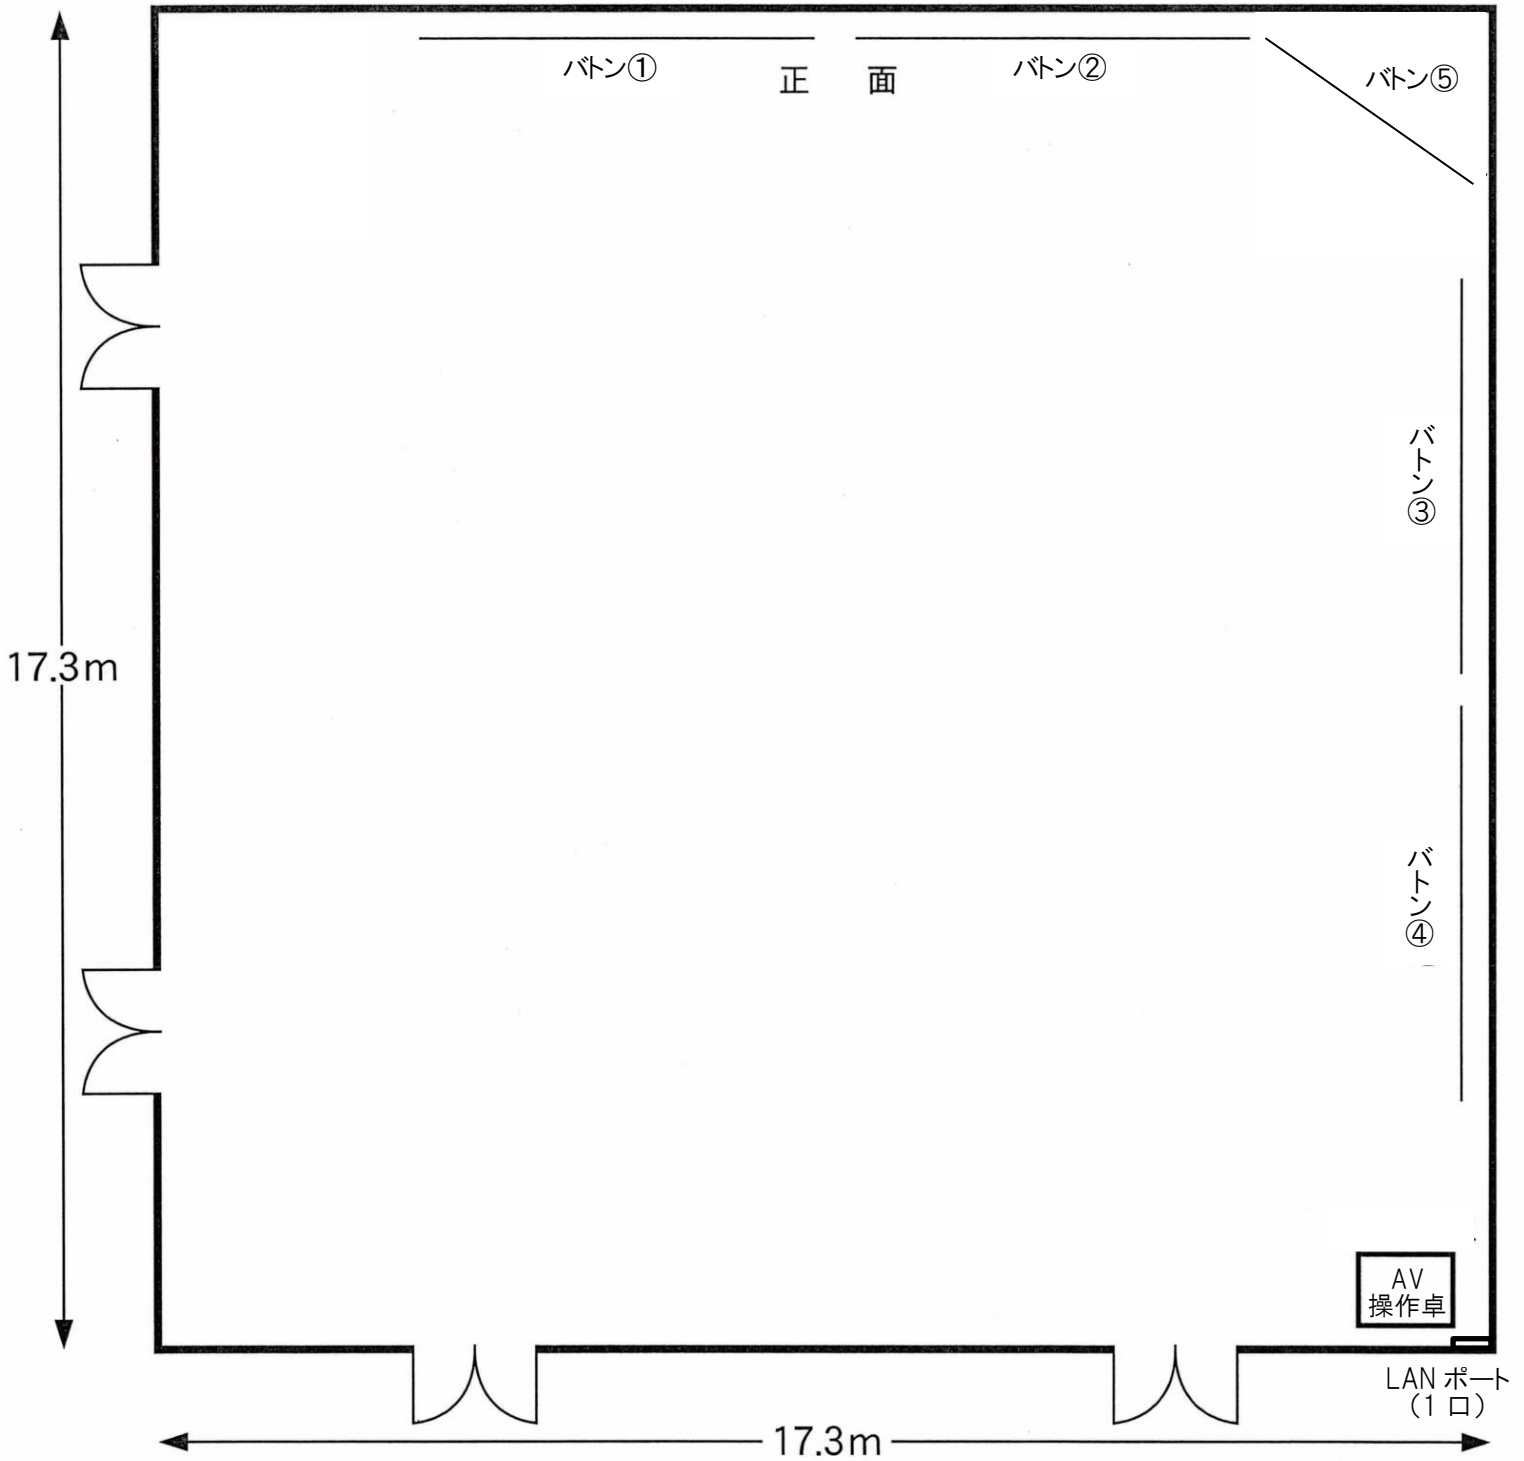

〈備品〉単位はすべて cm

会議机	W180×D60×H70
演台	W120×D70×H105
司会台	W80×D50×H90
ホワイトボード	W175×H84
スクリーン	W430×H270(吊り下げ式)
ボタン ①～④	500 / ⑤ 350
ムービングステージ	W120×D240×H20/40(×最大 8 枚)
金屏風	W720×H240/210(6 枚折)