


2階 第1・2会議室 レイアウト

(1/100縮尺)

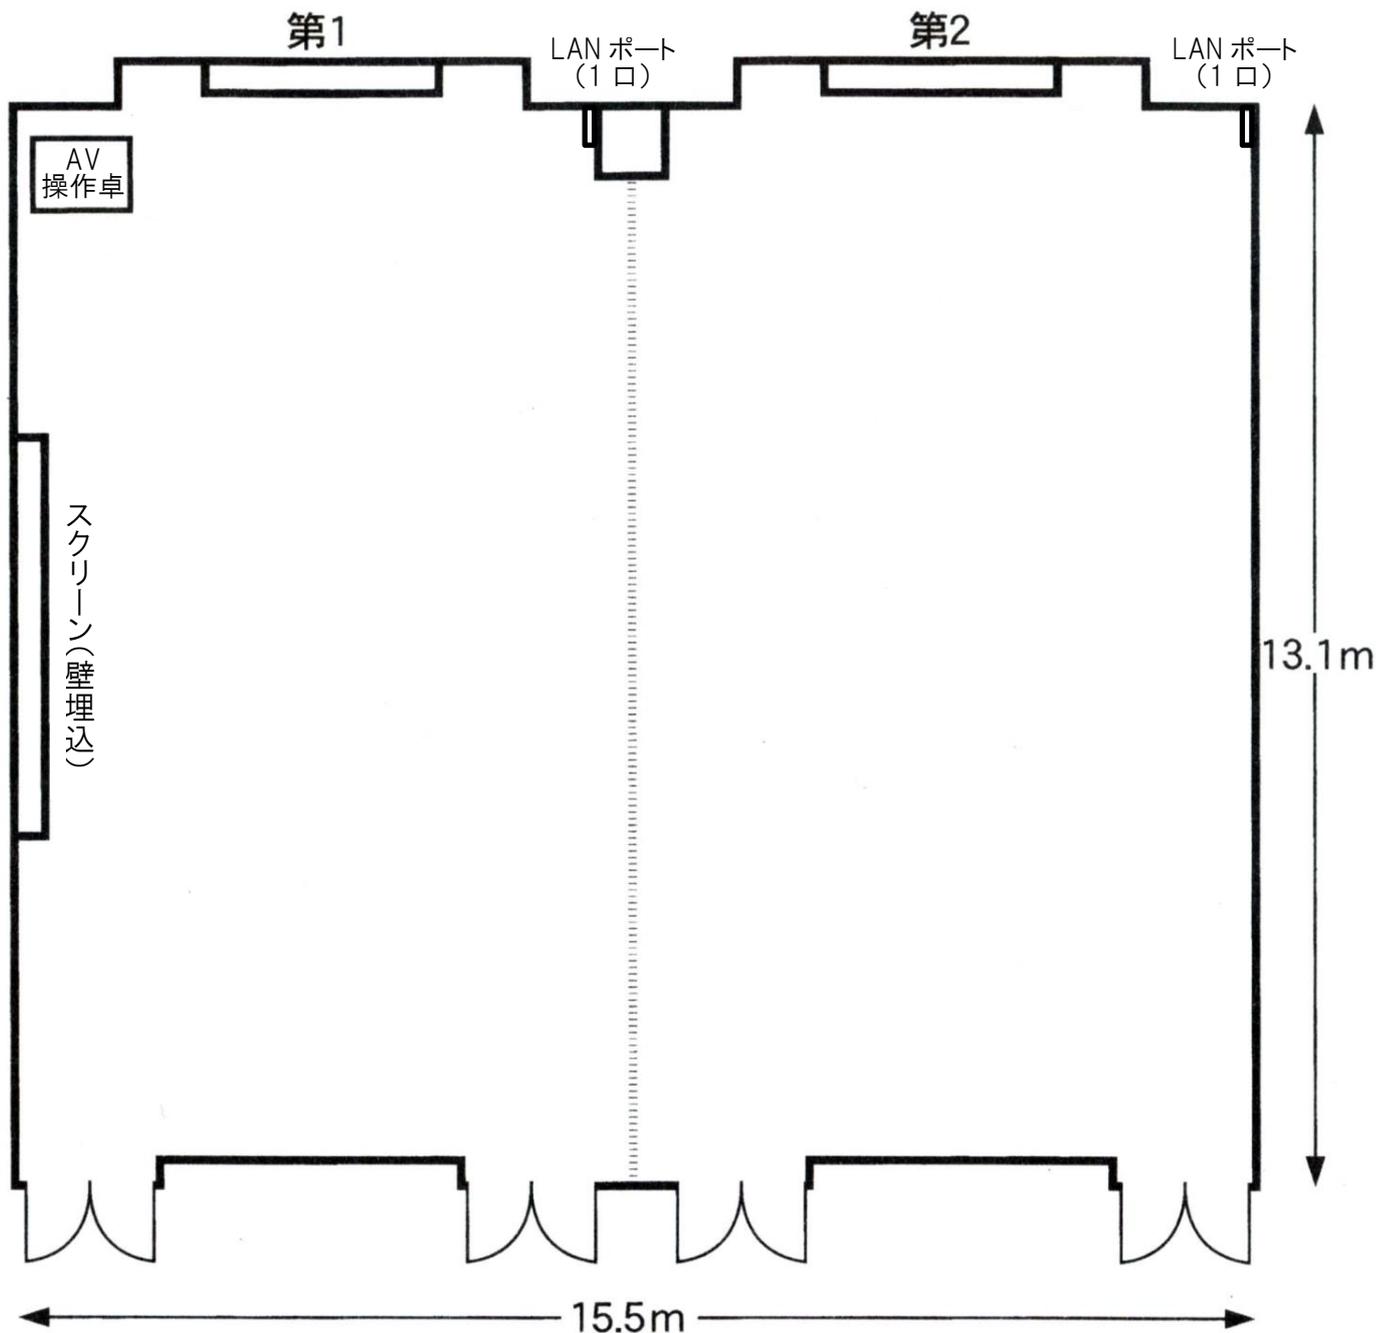

〈備品〉単位はすべて cm

会議机 W180×D60×H70

演台 W90×W46.5×H102

ホワイトボード W175×H84

スクリーン(壁埋込) W228×H153(投影部)

※ポータブルスクリーンもご用意できます。

W187×H132(投影部)

※吊看板用レール・フック 各部屋にございます。