




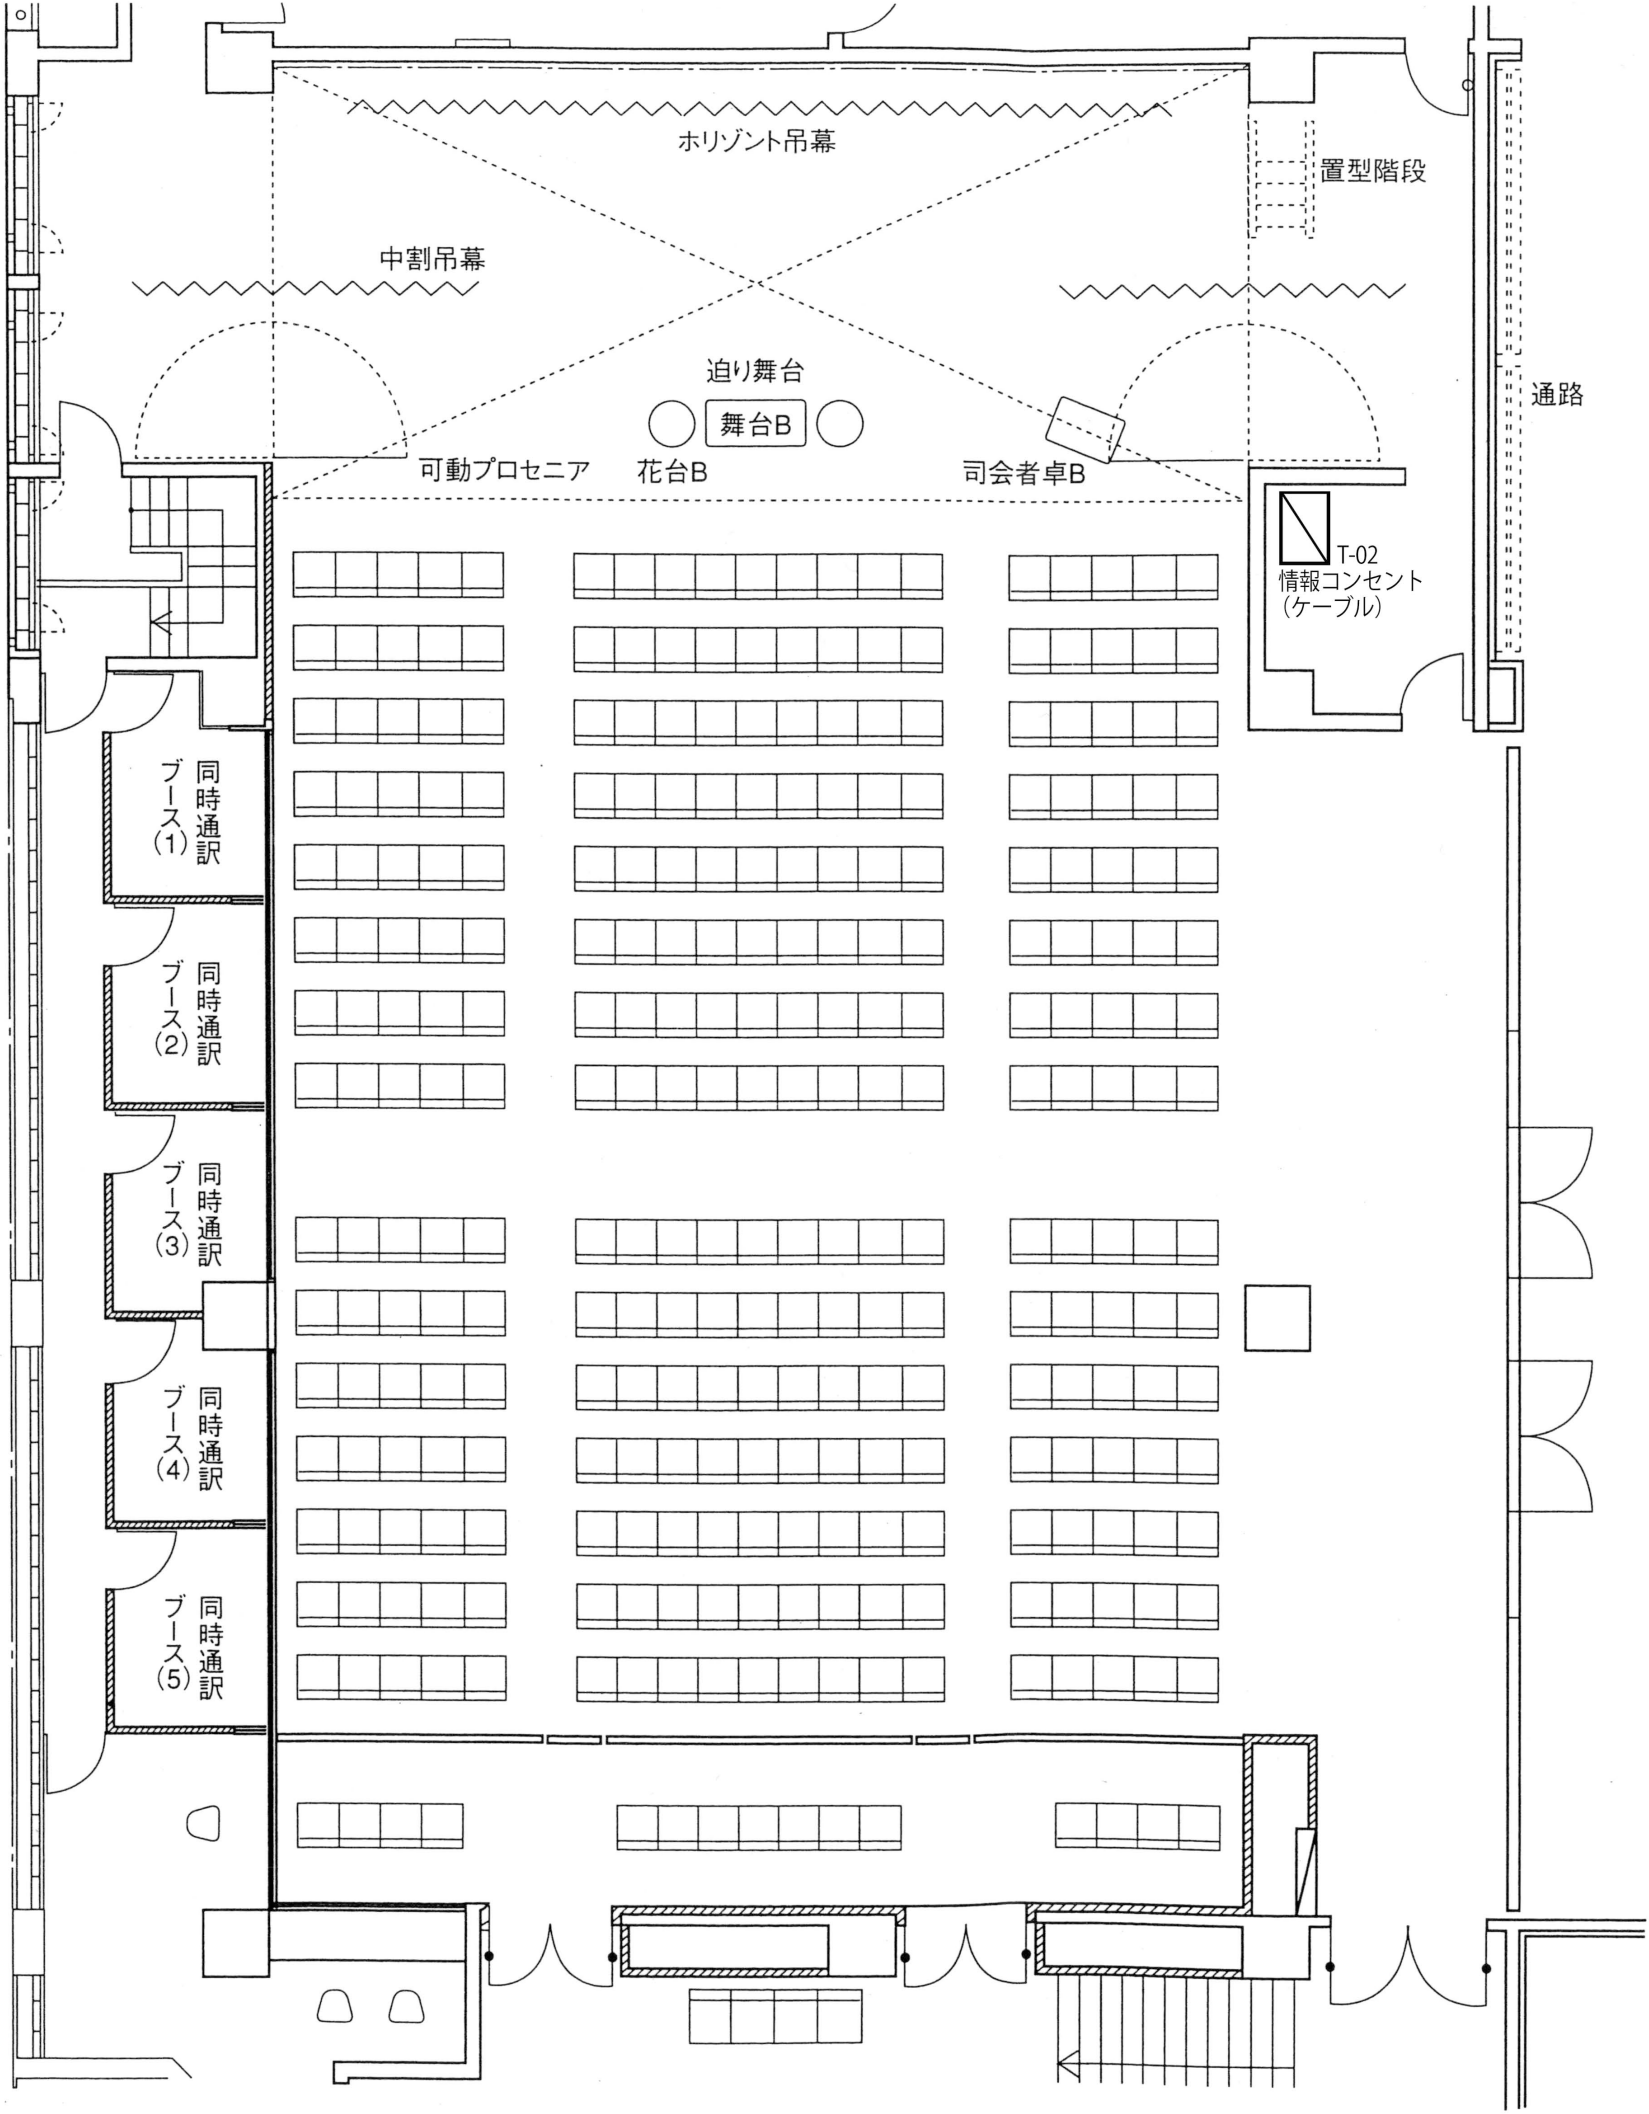

用 途		講演会〈最大〉	
収容人員		300人	
机数	会議机A(直)	1800mm×700mm	
	A(R)		
	会議机B	1800mm×600mm	
	会議机C	1800mm×600mm	
	丸テーブルA	1800φ	
	丸テーブルB	900φ	
	角テーブルA	1800mm×900mm	
	角テーブルB	1500mm×900mm	
	座卓A	1800mm×900mm	
	座卓B	1800mm×600mm	
椅子	ホール椅子		300
	椅子B		
	椅子C		
	座椅子、座布団		
他	移動ステージ	2400mm×1200mm	
	金屏風		
	三寢台B他		1セット
	階段		

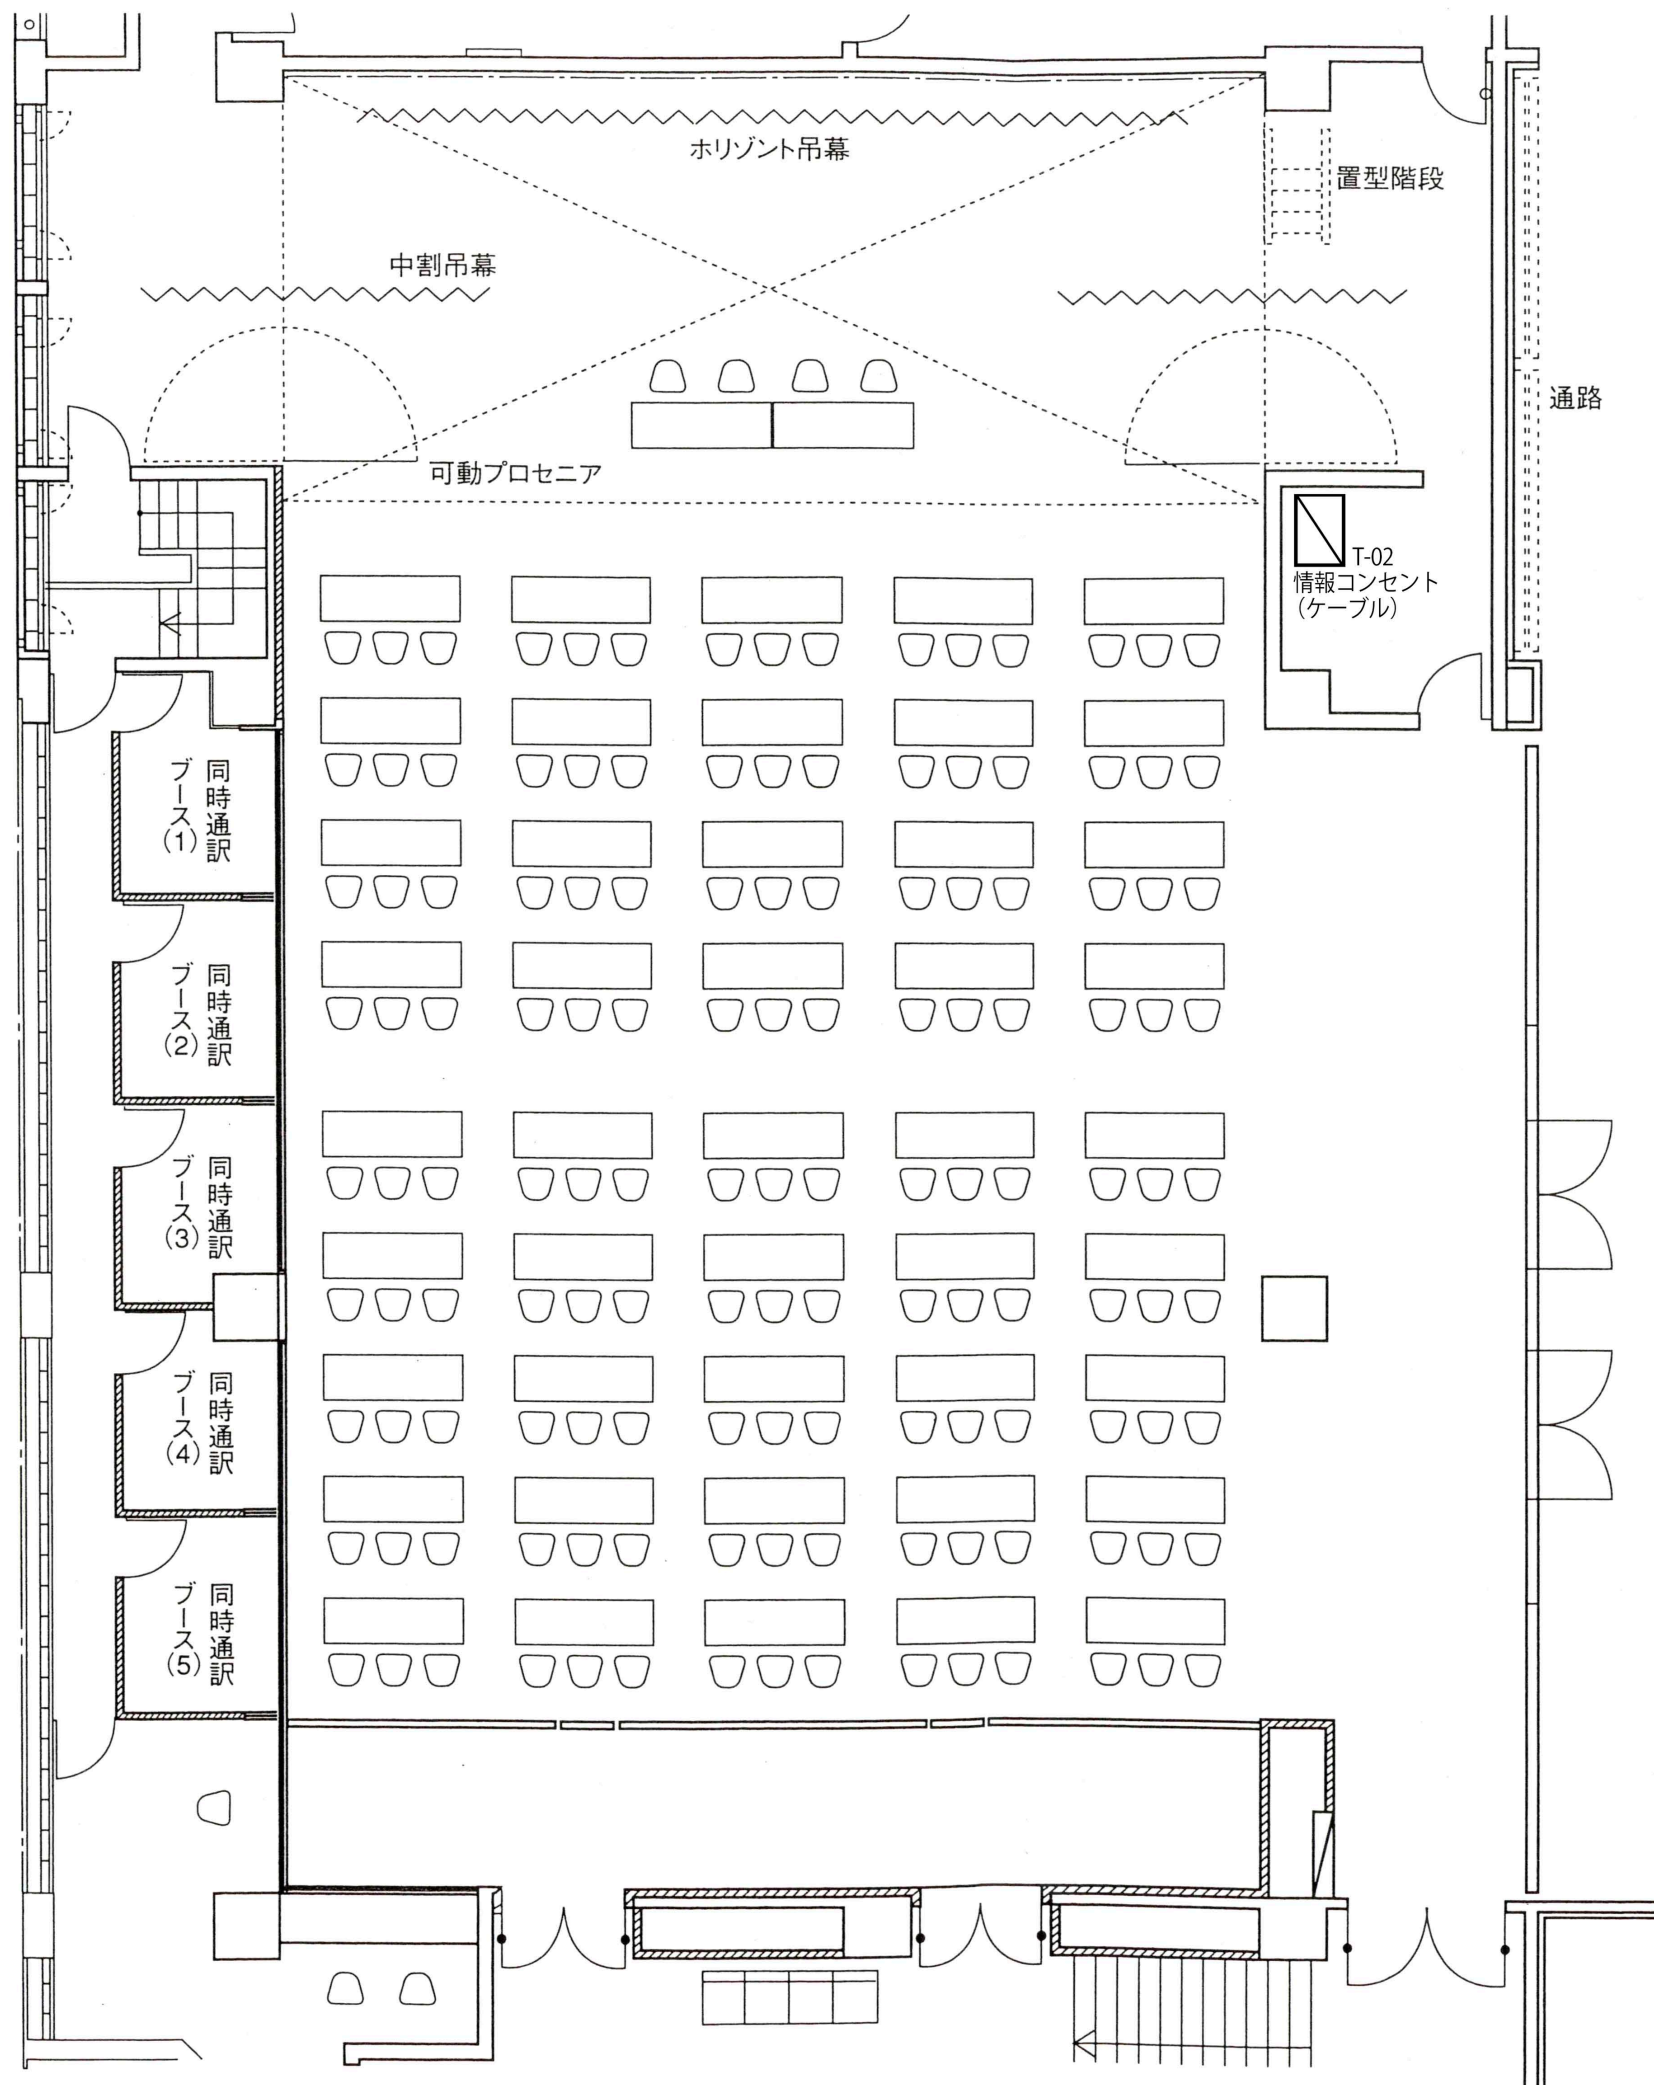

用 途		講習会 (最大)	
収容人員		139人	
机数	会議机A (直)	1800mm×700mm	
	A (R)		
	会議机B	1800mm×600mm	47
	会議机C	1800mm×600mm	
	丸テーブルA	1800φ	
	丸テーブルB	900φ	
	角テーブルA	1800mm×900mm	
	角テーブルB	1500mm×900mm	
	座卓A	1800mm×900mm	
椅子	座卓B	1800mm×600mm	
	椅子A		
	椅子B		139
	椅子C		
他	座椅子、座布団		
	移動ステージ	2400mm×1200mm	
	金屏風		

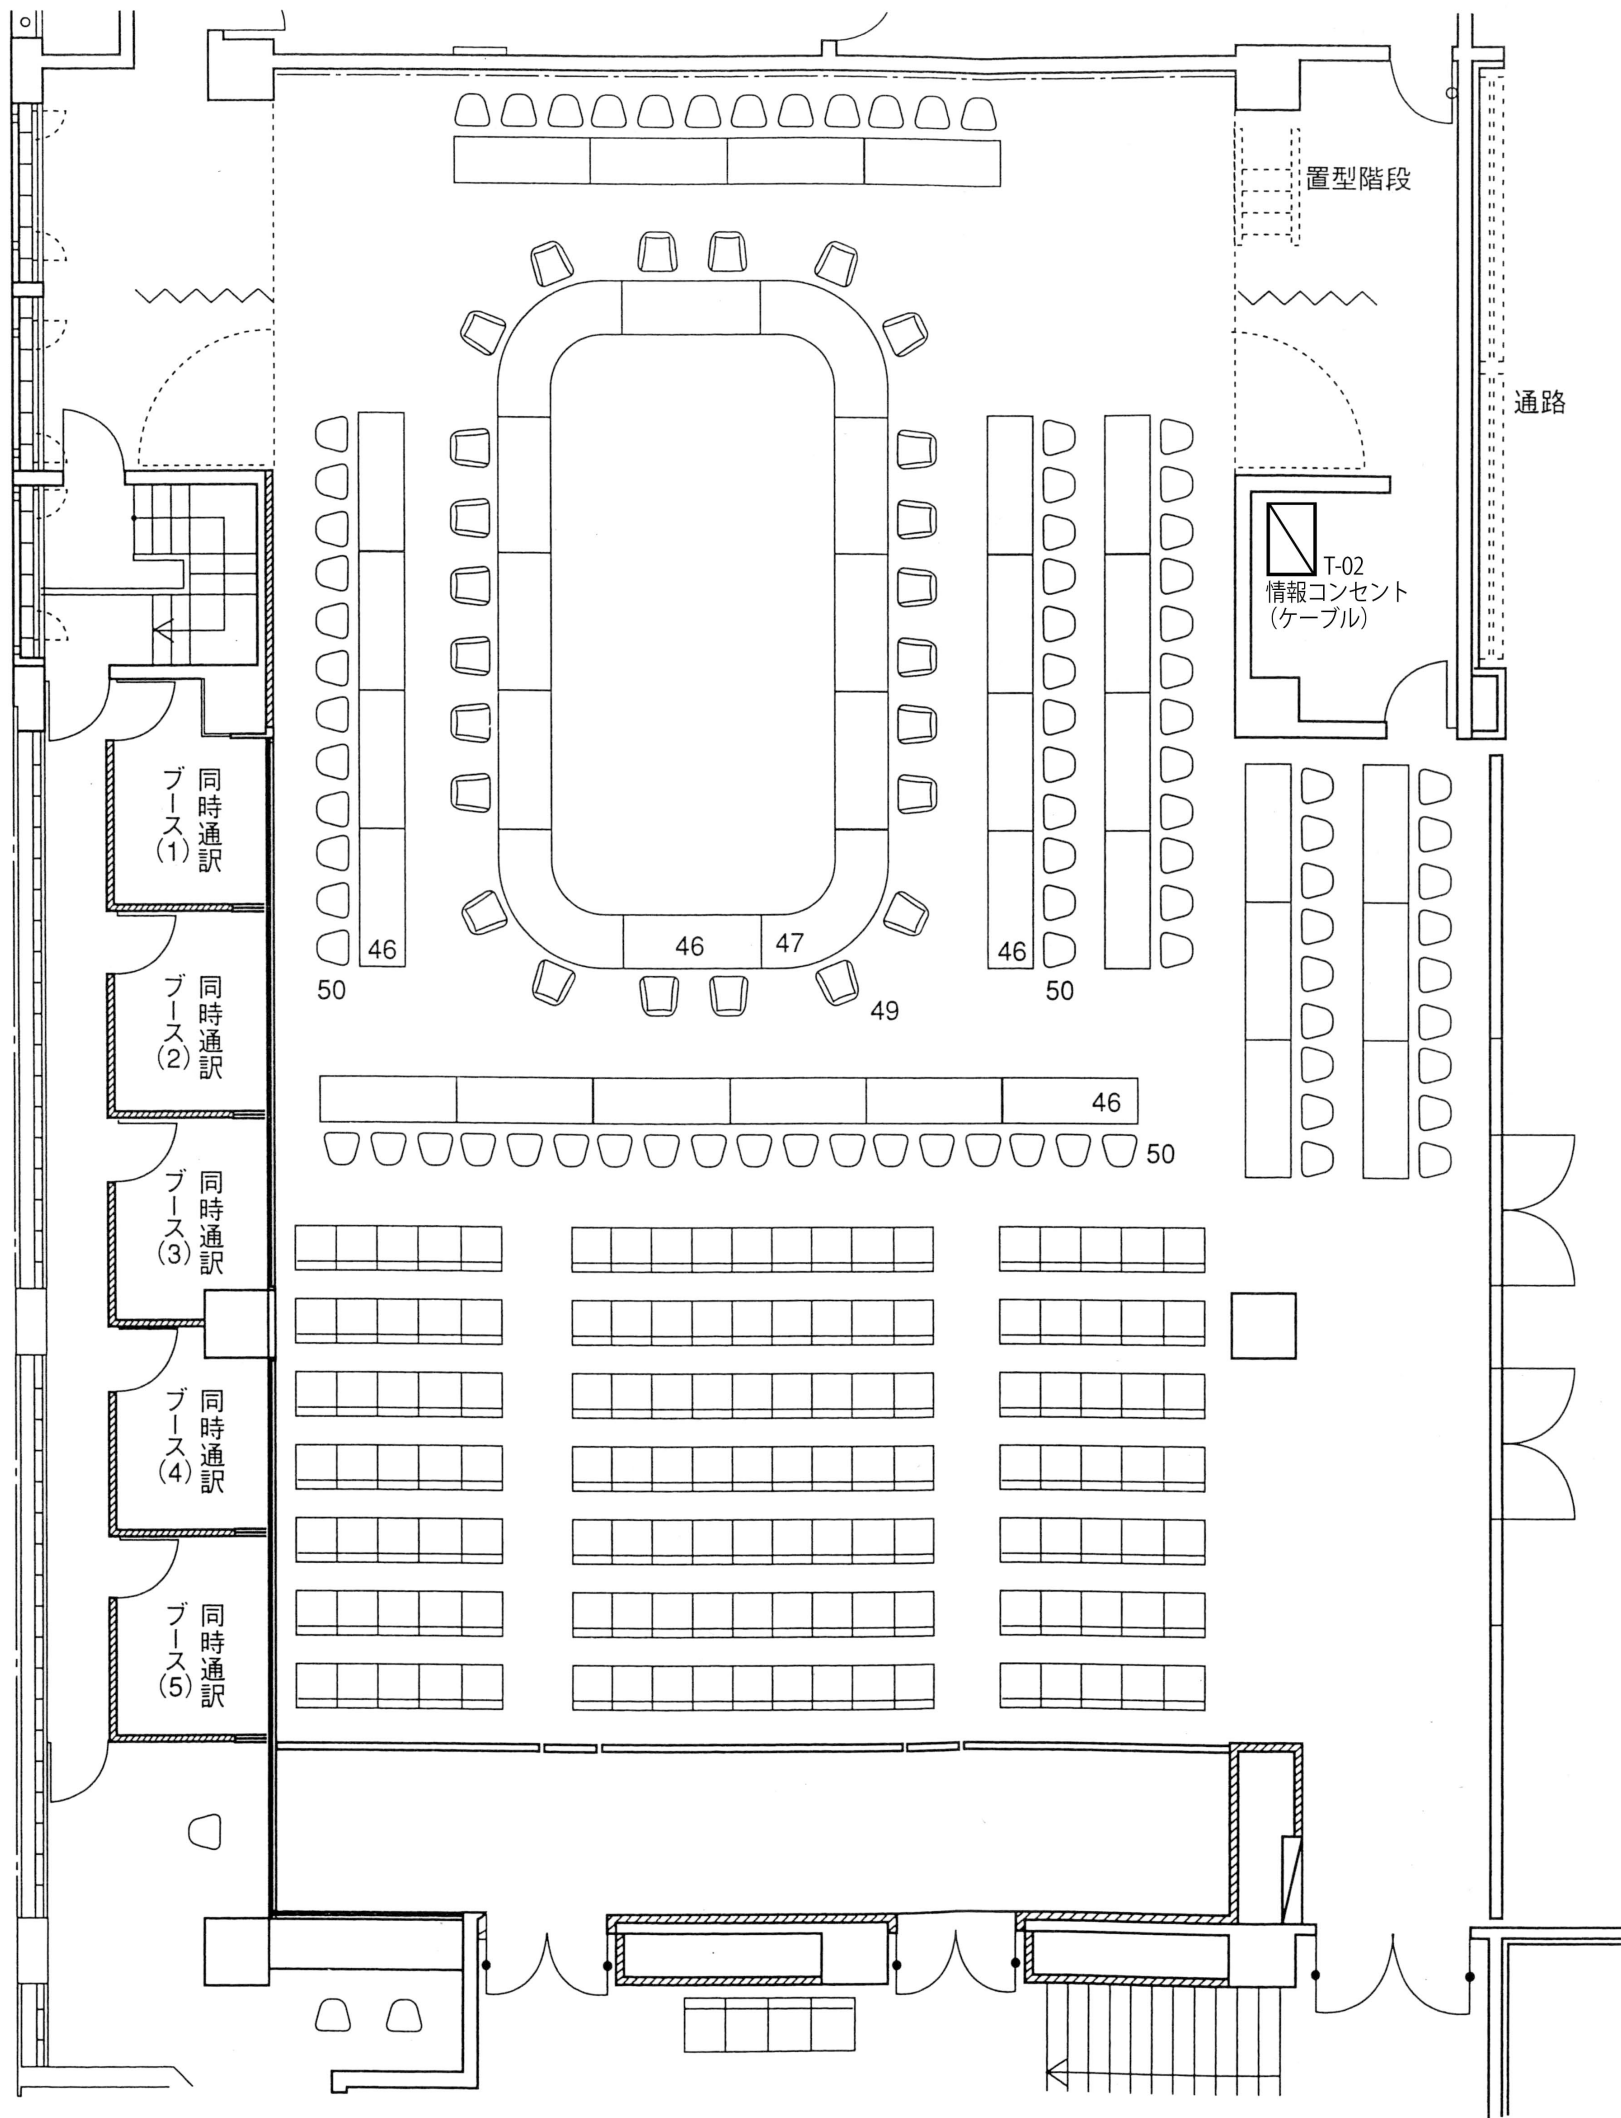

用 途		会 議	
収容人員		213人	
机数	会議机A(直)	1800mm×700mm	8
	A(R)		4
	会議机B	1800mm×600mm	22
	会議机C	1800mm×600mm	
	丸テーブルA	1800φ	
	丸テーブルB	900φ	
	角テーブルA	1800mm×900mm	
	角テーブルB	1500mm×900mm	
	座卓A	1800mm×900mm	
	座卓B	1800mm×600mm	
椅子	椅子A		24
	椅子B		66
	ホール椅子		133
	座椅子、座布団		
他	移動ステージ	2400mm×1200mm	
	金屏風		
	舞台マット		1式