


地下 多目的ホール レイアウト (1/100縮尺)

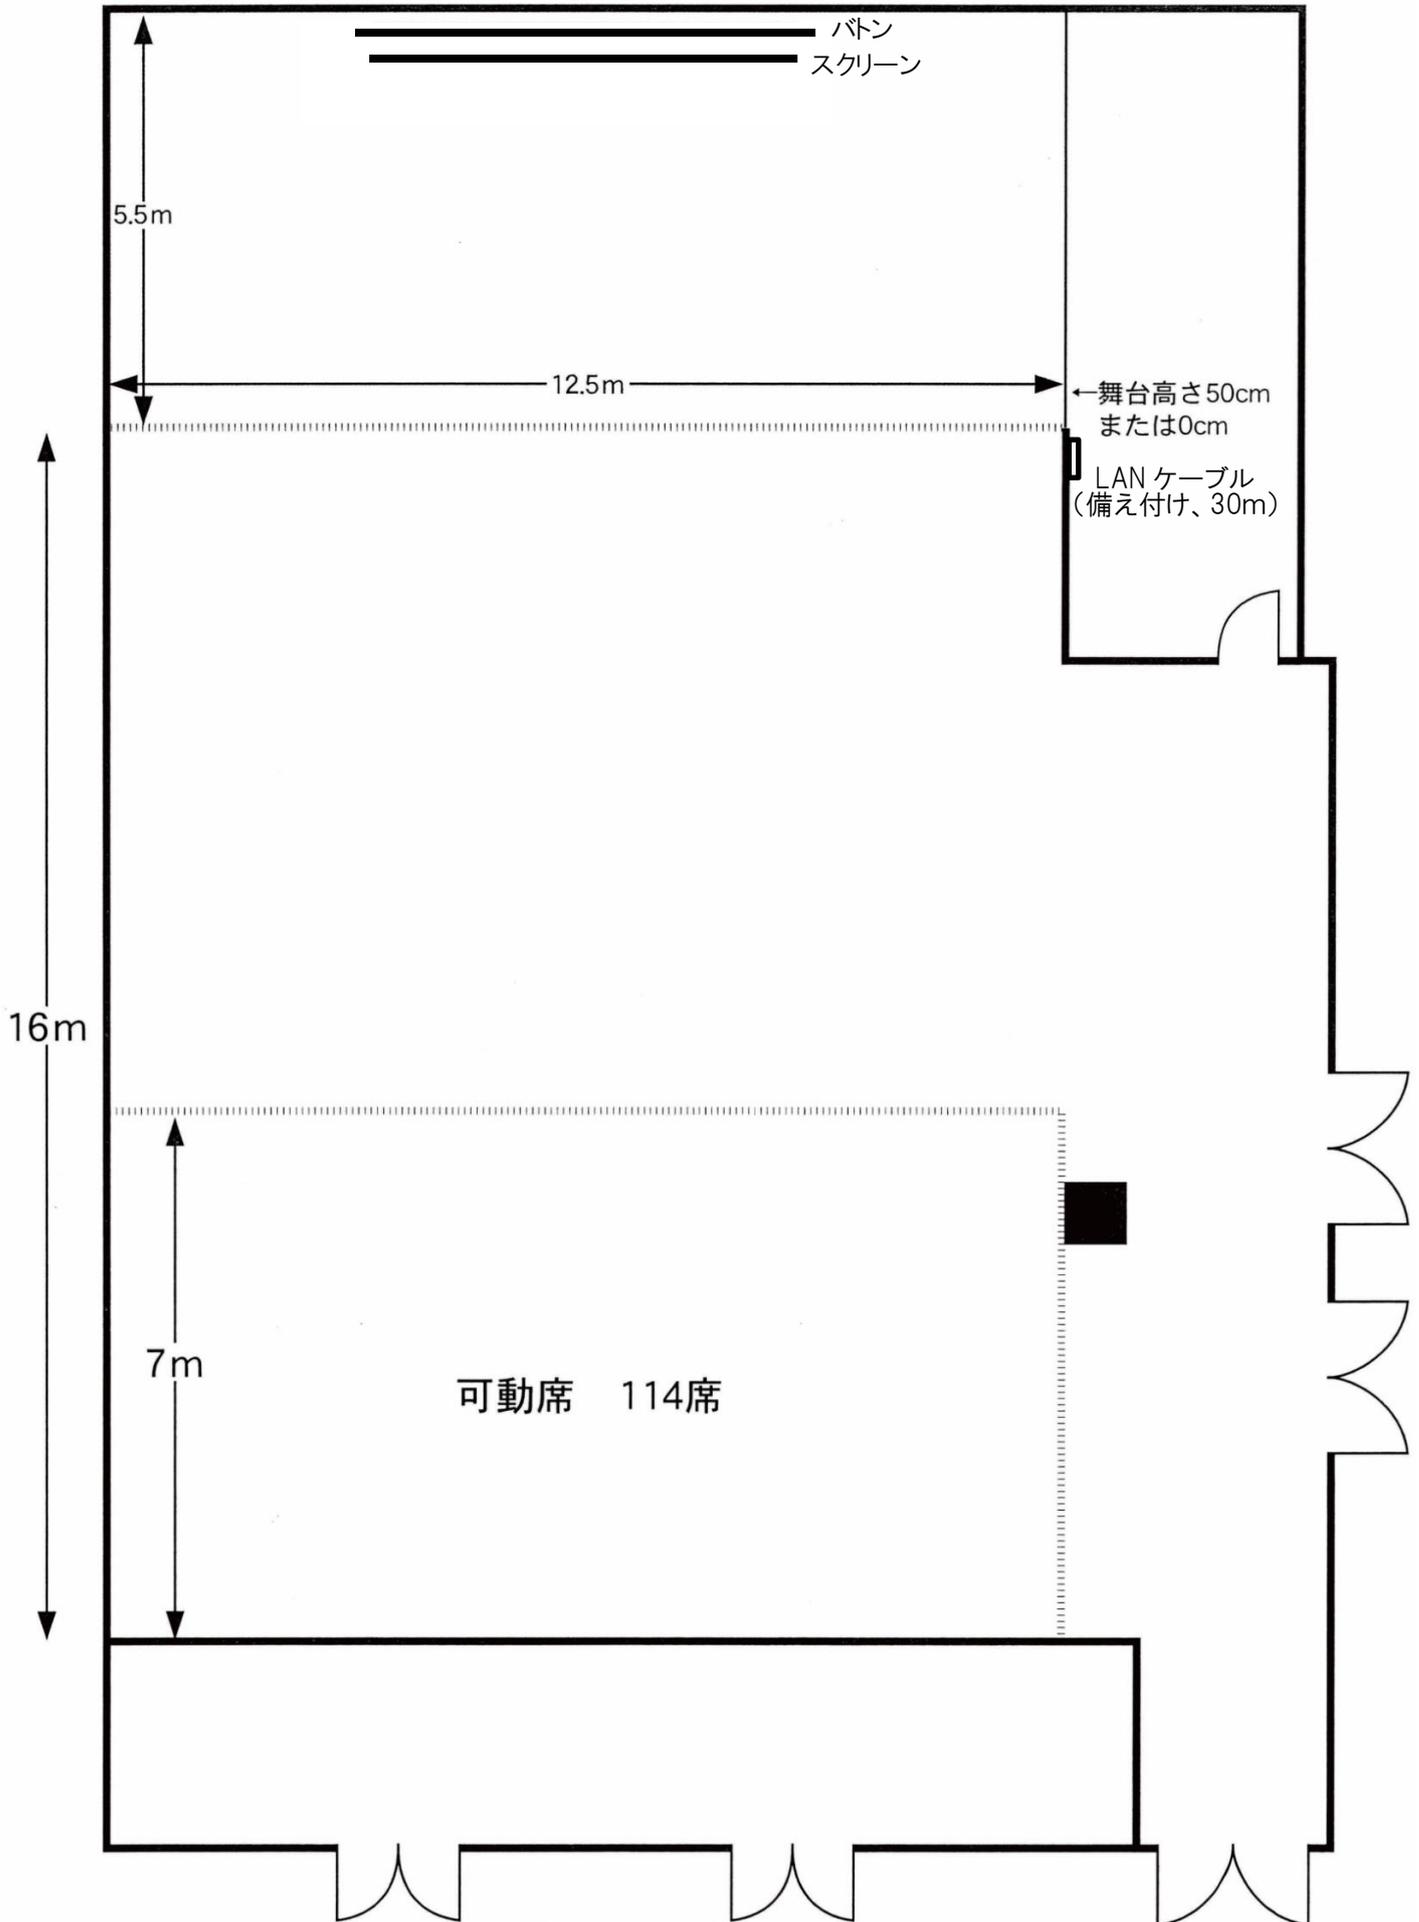

〈備品〉単位はすべて cm

スクリーン	W480×H300(最大)
バトン	ステージ前方 1250/ステージ後方 600
ホワイトボード	W175×H84
ピアノ	

演台	W120×D60×H110
司会台	W65×D50×H110
花台	W60×H70
金屏風	W720×H240/210(6枚折)