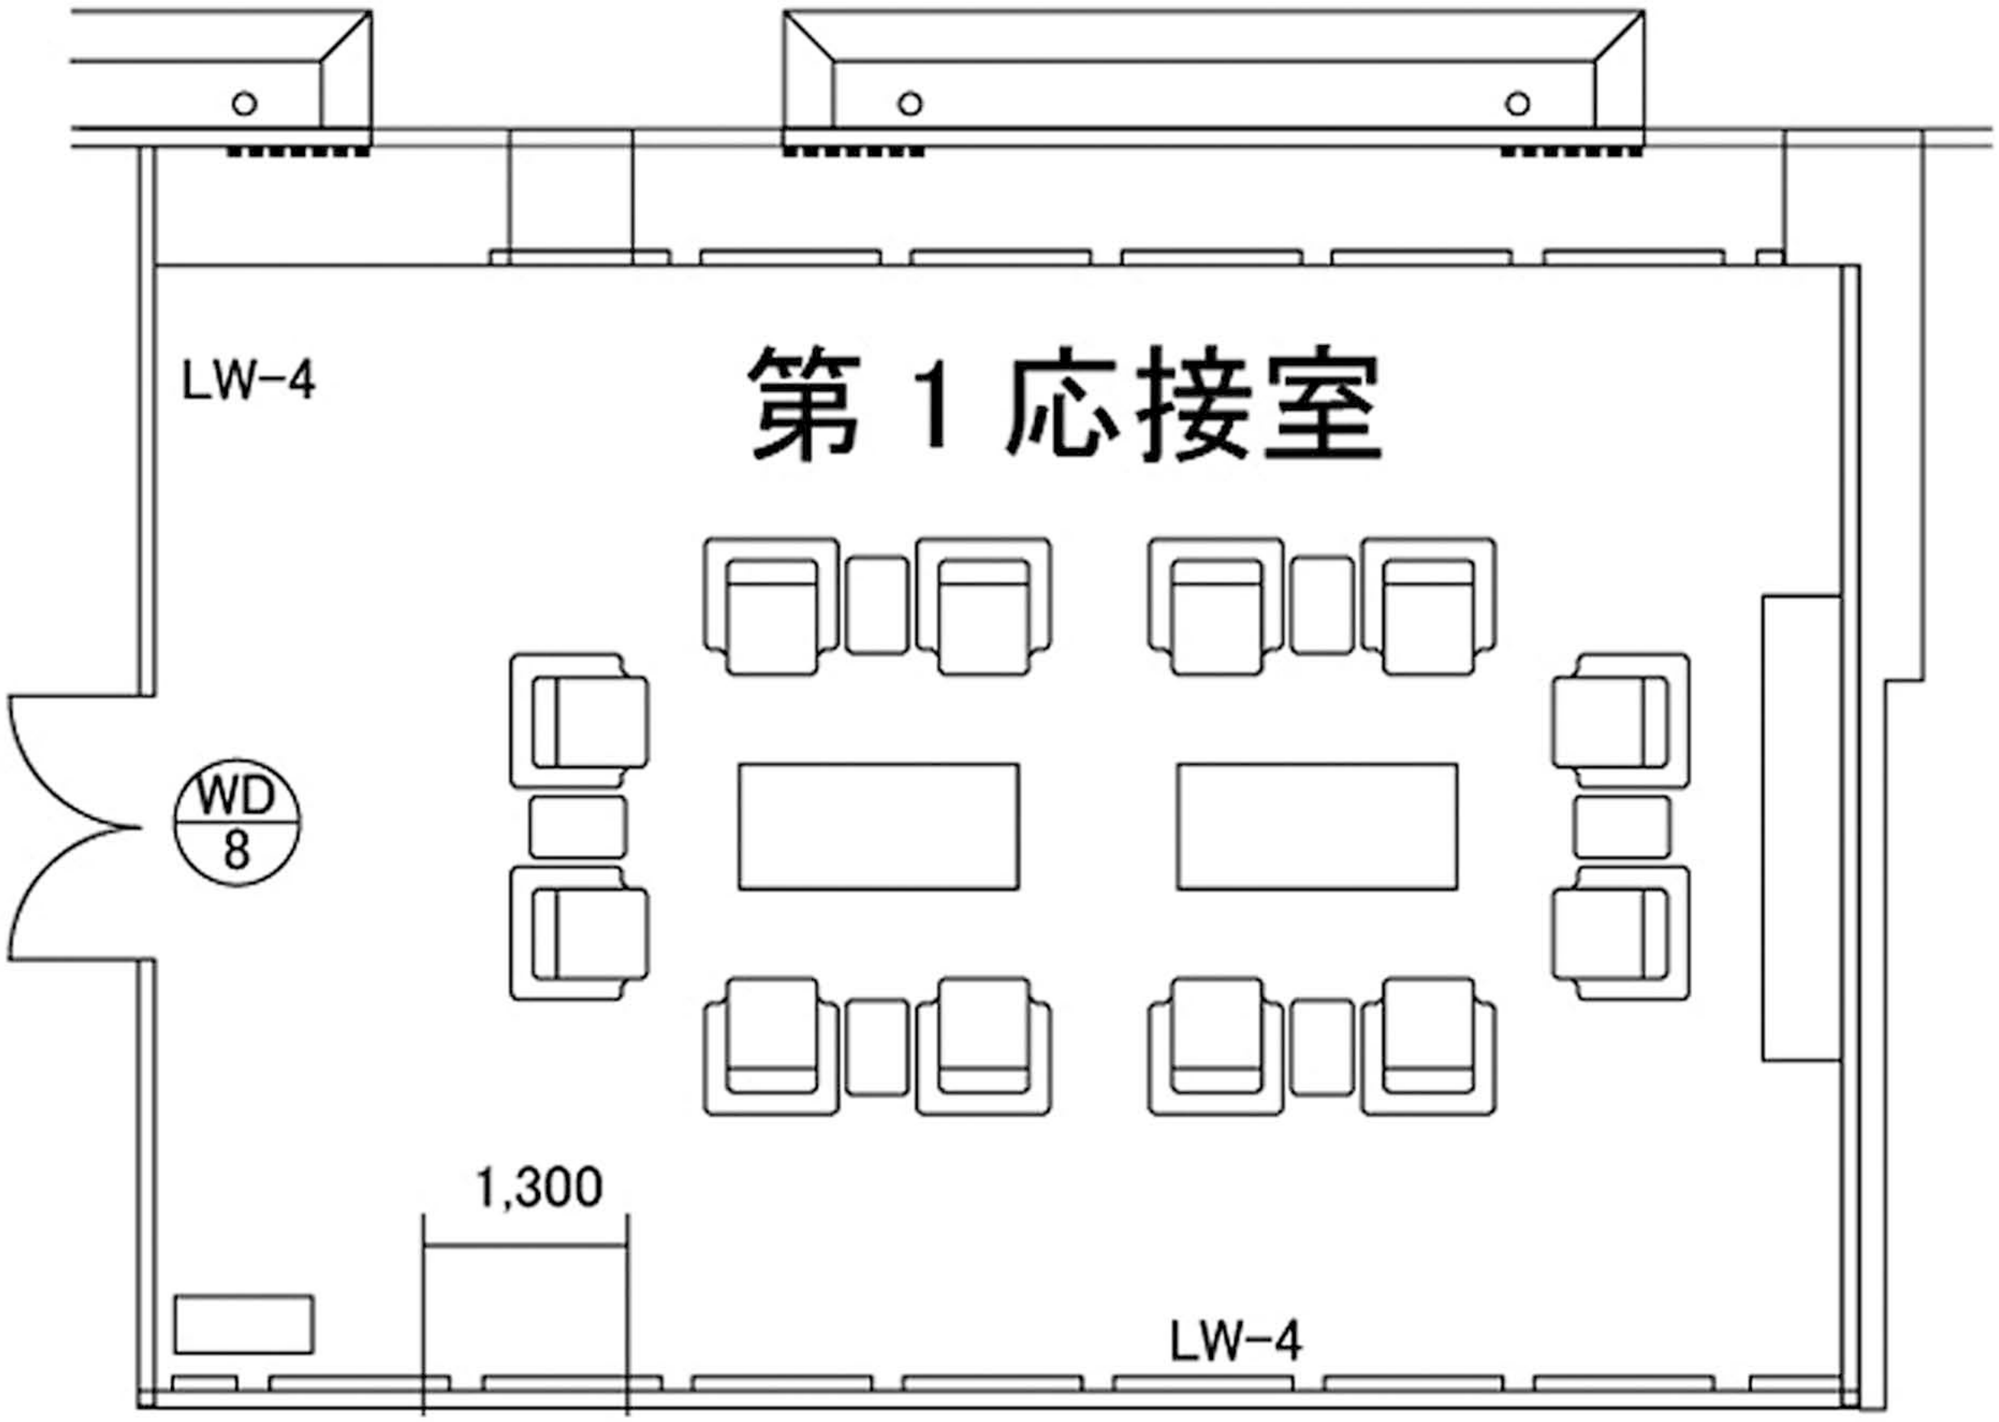
LW-4
第１応接室
WD
8
1,300
LW-4

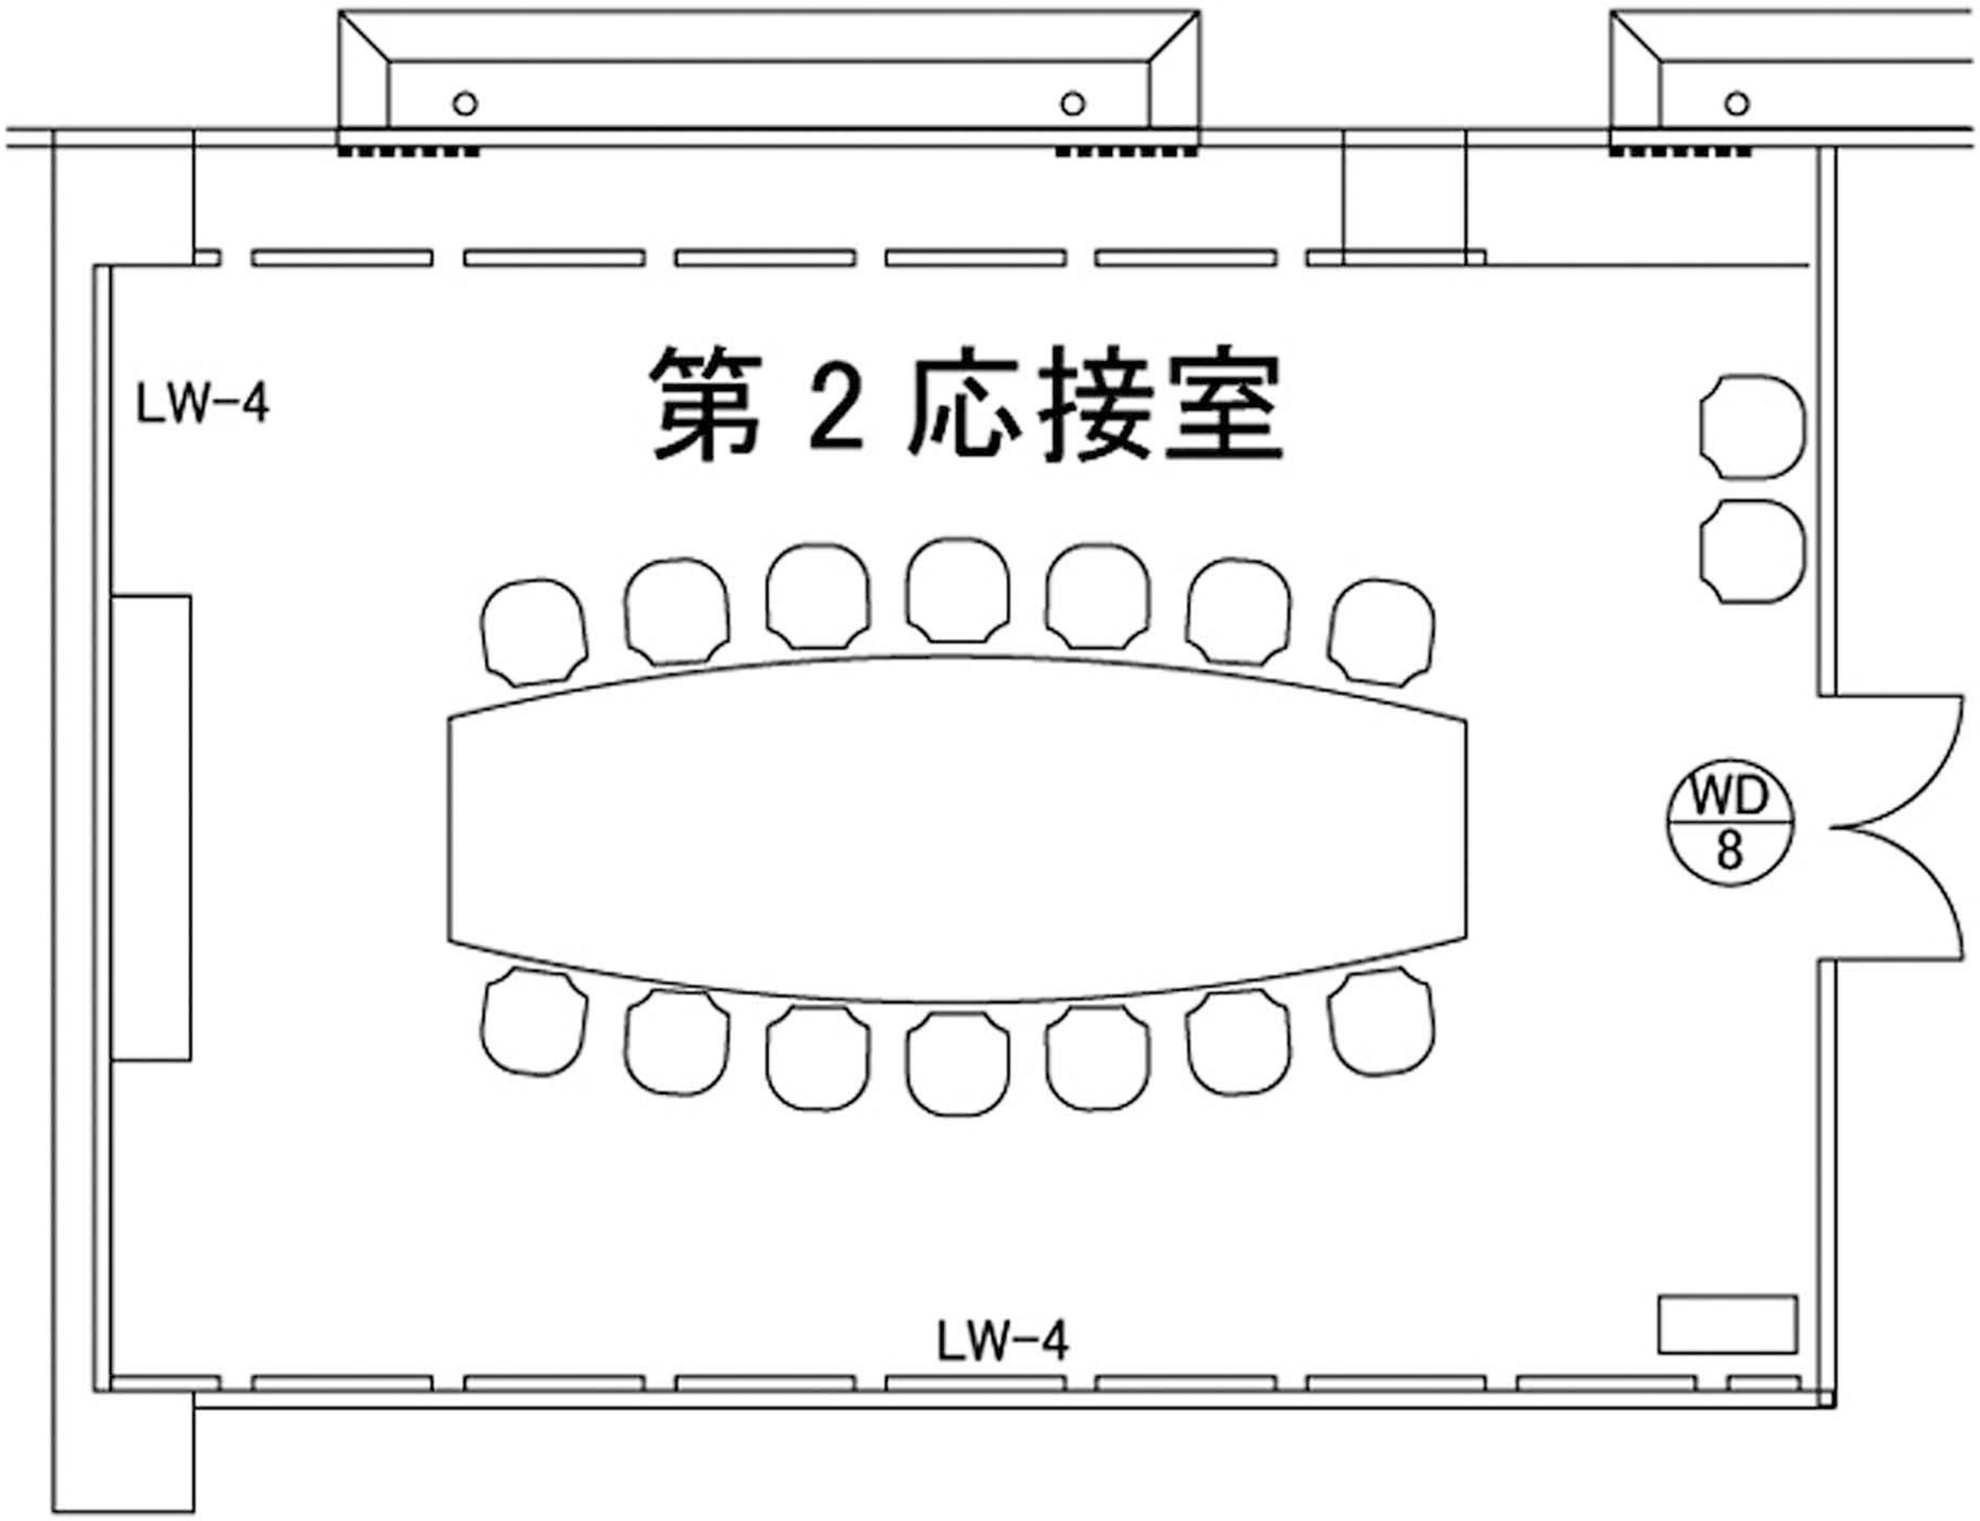
第２応接室
LW-4
LW-4
WD
8

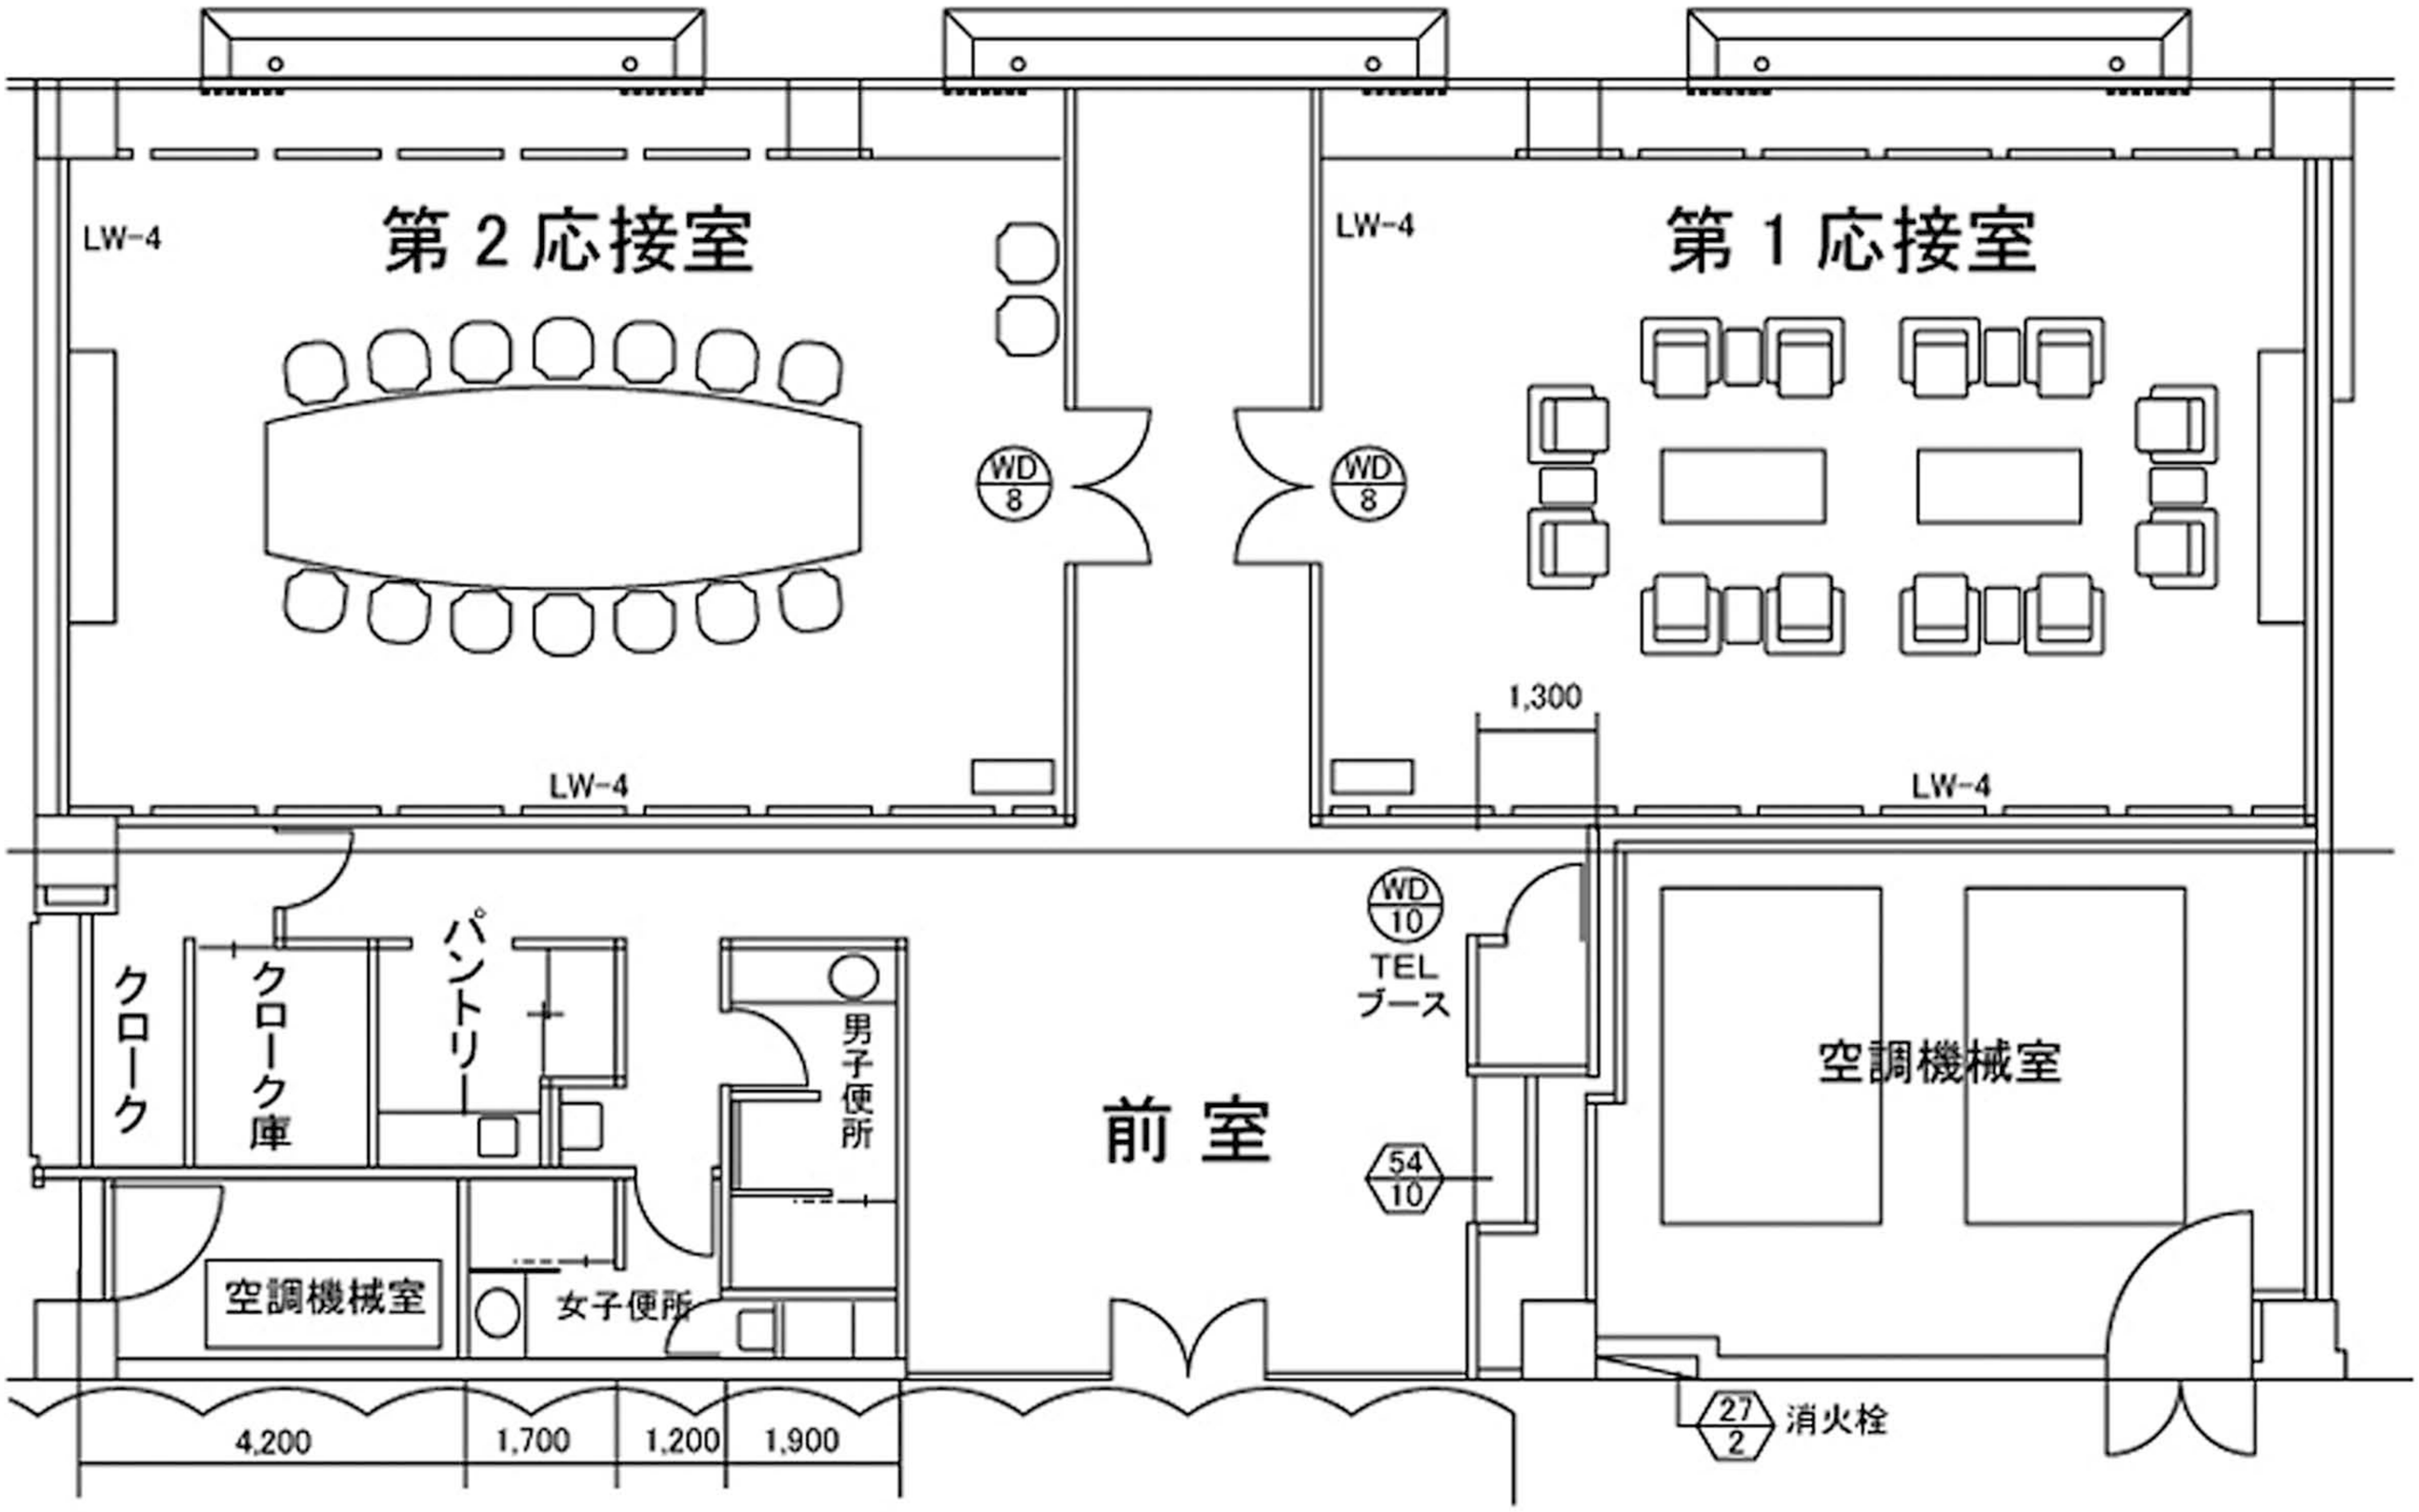
第２応接室
第１応接室
LW-4
LW-4
LW-4
LW-4
WD 8
WD 8
1,300
WD 10
TEL ブース
54 10
27 2
消火栓
クローク
クローク庫
パントリー
男子便所
女子便所
空調機械室
前室
空調機械室
4,200
1,700
1,200
1,900